

Regione Siciliana
CITTÀ DI CASTELVETRANO

**Adeguamento alle norme vigenti in materia di agibilità della
scuola elementare "GIOVANNI VERGA" di via F. Centonze
1° Stralcio Funzionale**

Visti

Tav. 2

Inquadramento Territoriale



Data **03 APR. 2015**

Il R.U.P.
VALIDA il presente progetto ai
sensi dell'art. 55, comma 1 del
DPR 207/2010.
data

Arch. Salvatore Ferro

I progettisti:

Geom. Tommaso Concadoro

Arch. Vincenzo Caime



Regione Siciliana
CITTÀ DI CASTELVETRANO

**Adeguamento alle norme vigenti in materia di agibilità della
scuola elementare "GIOVANNI VERGA" di via F. Centonze**

1° Stralcio Funzionale

Visti

Tav. 2

Inquadramento Territoriale

Data

Il R.U.P.
VALIDA il presente progetto ai
sensi dell'art. 55, comma 1 del
DPR 207/2010.
data _____
Arch. Salvatore Ferro

I progettisti:
Geom. Tommaso Concadoro
Arch. Vincenzo Caime




Vista aerea

Area oggetto dell'intervento



Stralcio P.R.G. scala 1:2000

Area oggetto dell'intervento

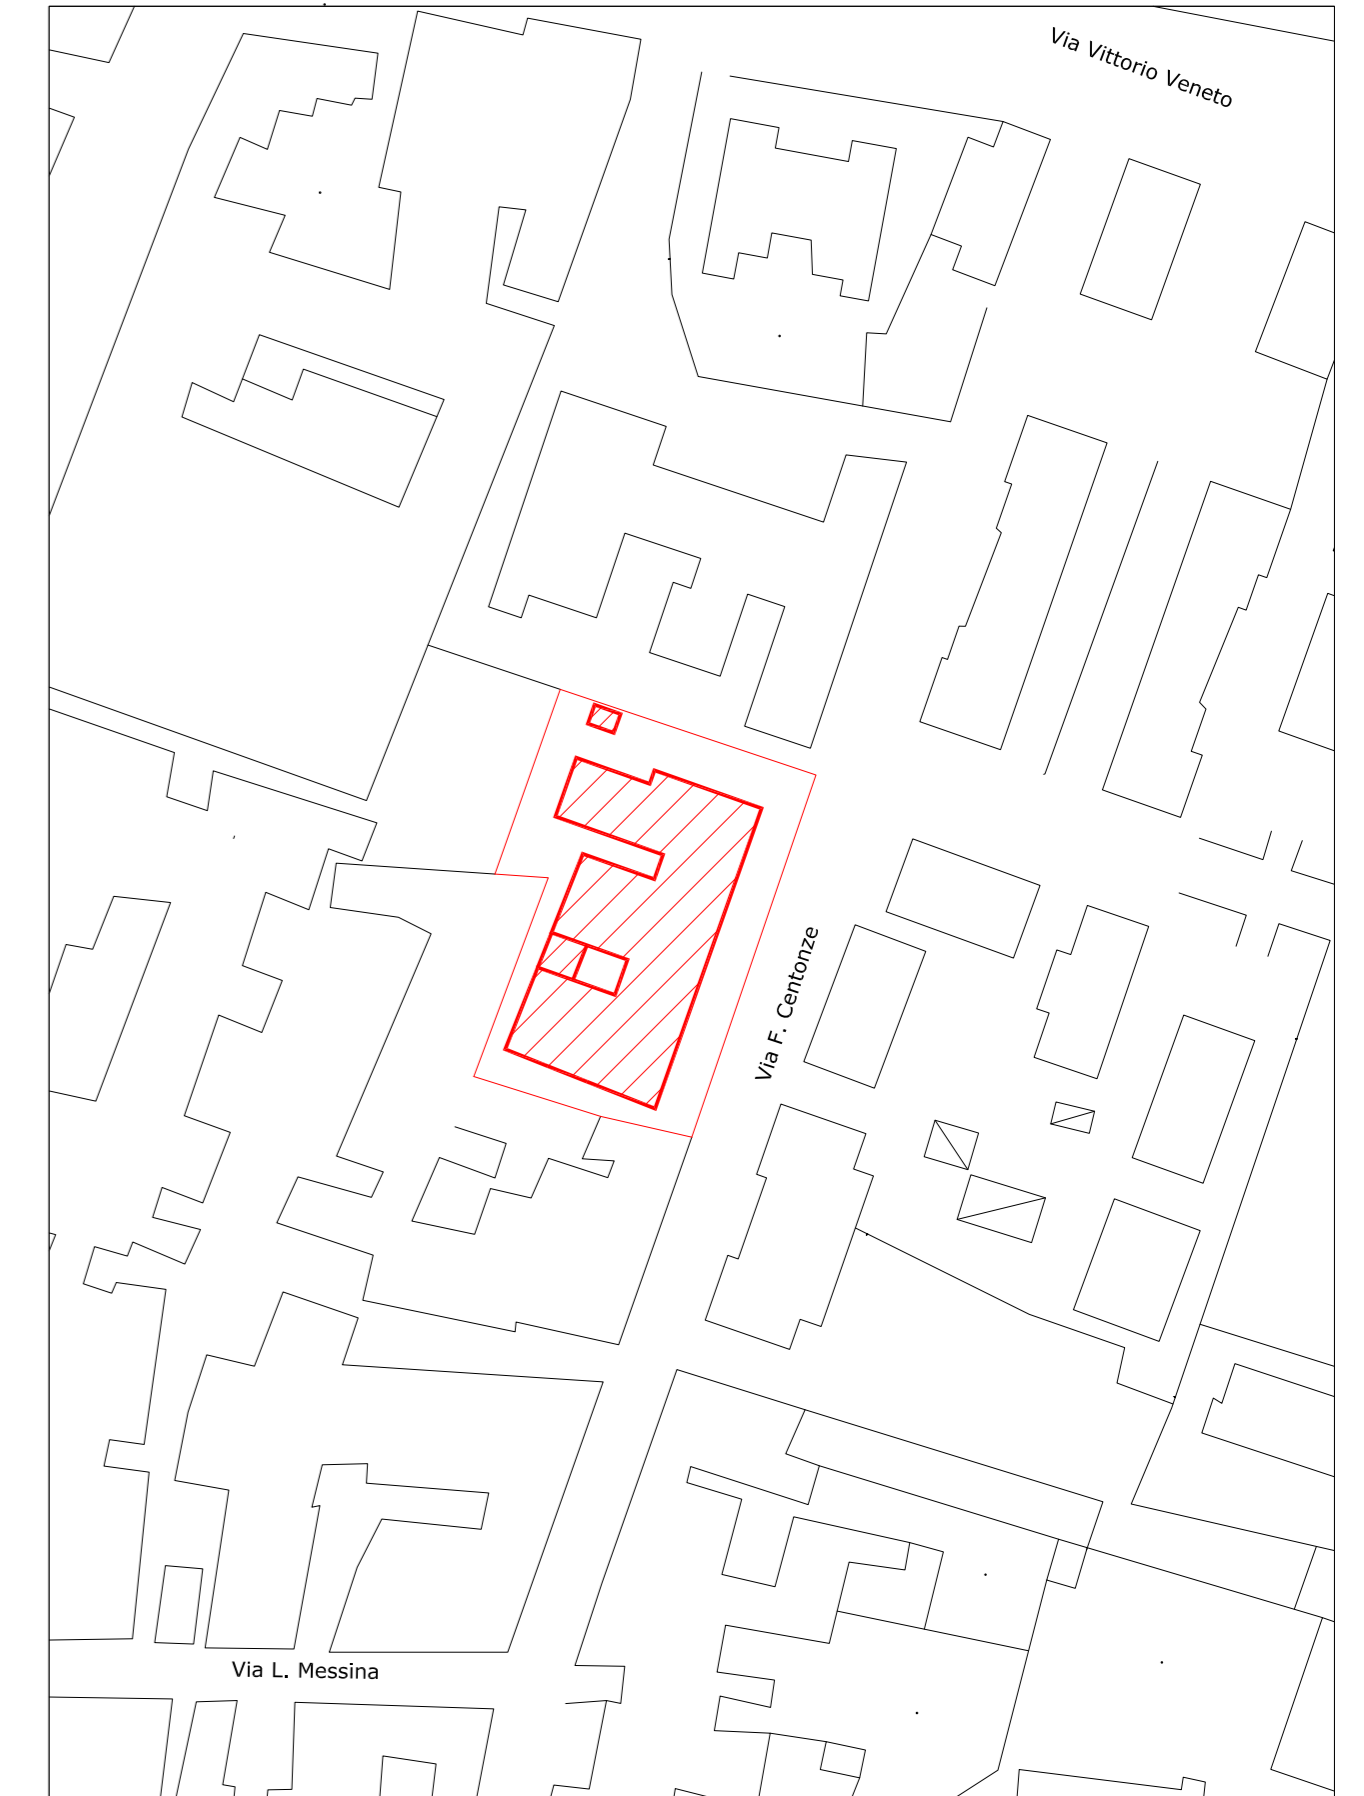

Stralcio Aerofotogrammetrico scala 1:500

Edificio scolastico

