

Regione Siciliana
CITTÀ DI CASTELVETRANO

**Adeguamento alle norme vigenti in materia di agibilità della
scuola elementare "GIOVANNI VERGA" di via F. Centonze
1° Stralcio Funzionale**

Visti

**Tav. 4.5
Progetto**

Prospetti



Data

03 APR. 2015

Il R.U.P.
VALIDA il presente progetto ai
sensi dell'art. 55, comma 1 del
DPR 207/2010.
data

Arch. Salvatore Ferro

I progettisti:

Geom. Tommaso Concadore

Arch. Vincenzo Caime

Regione Siciliana
CITTÀ DI CASTELVETRANO

Adeguamento alle norme vigenti in materia di agibilità della scuola elementare "GIOVANNI VERGA" di via F. Centonze
 1° Stralcio Funzionale

Visti

Tav. 4.5
Progetto

Prospetti

Data

Il R.U.P.
 VALIDA il presente progetto ai
 sensi dell'art. 55, comma 1 del
 DPR 207/2010.
 data _____
 Arch. Salvatore Ferro

I progettisti:
 Geom. Tommaso Concadoro
 Arch. Vincenzo Caime




Prospetto Est


Legenda

	Distacco
	Efflorescenza
	Fessurazione
	Macchia
	Lacuna


Via F. Centonze

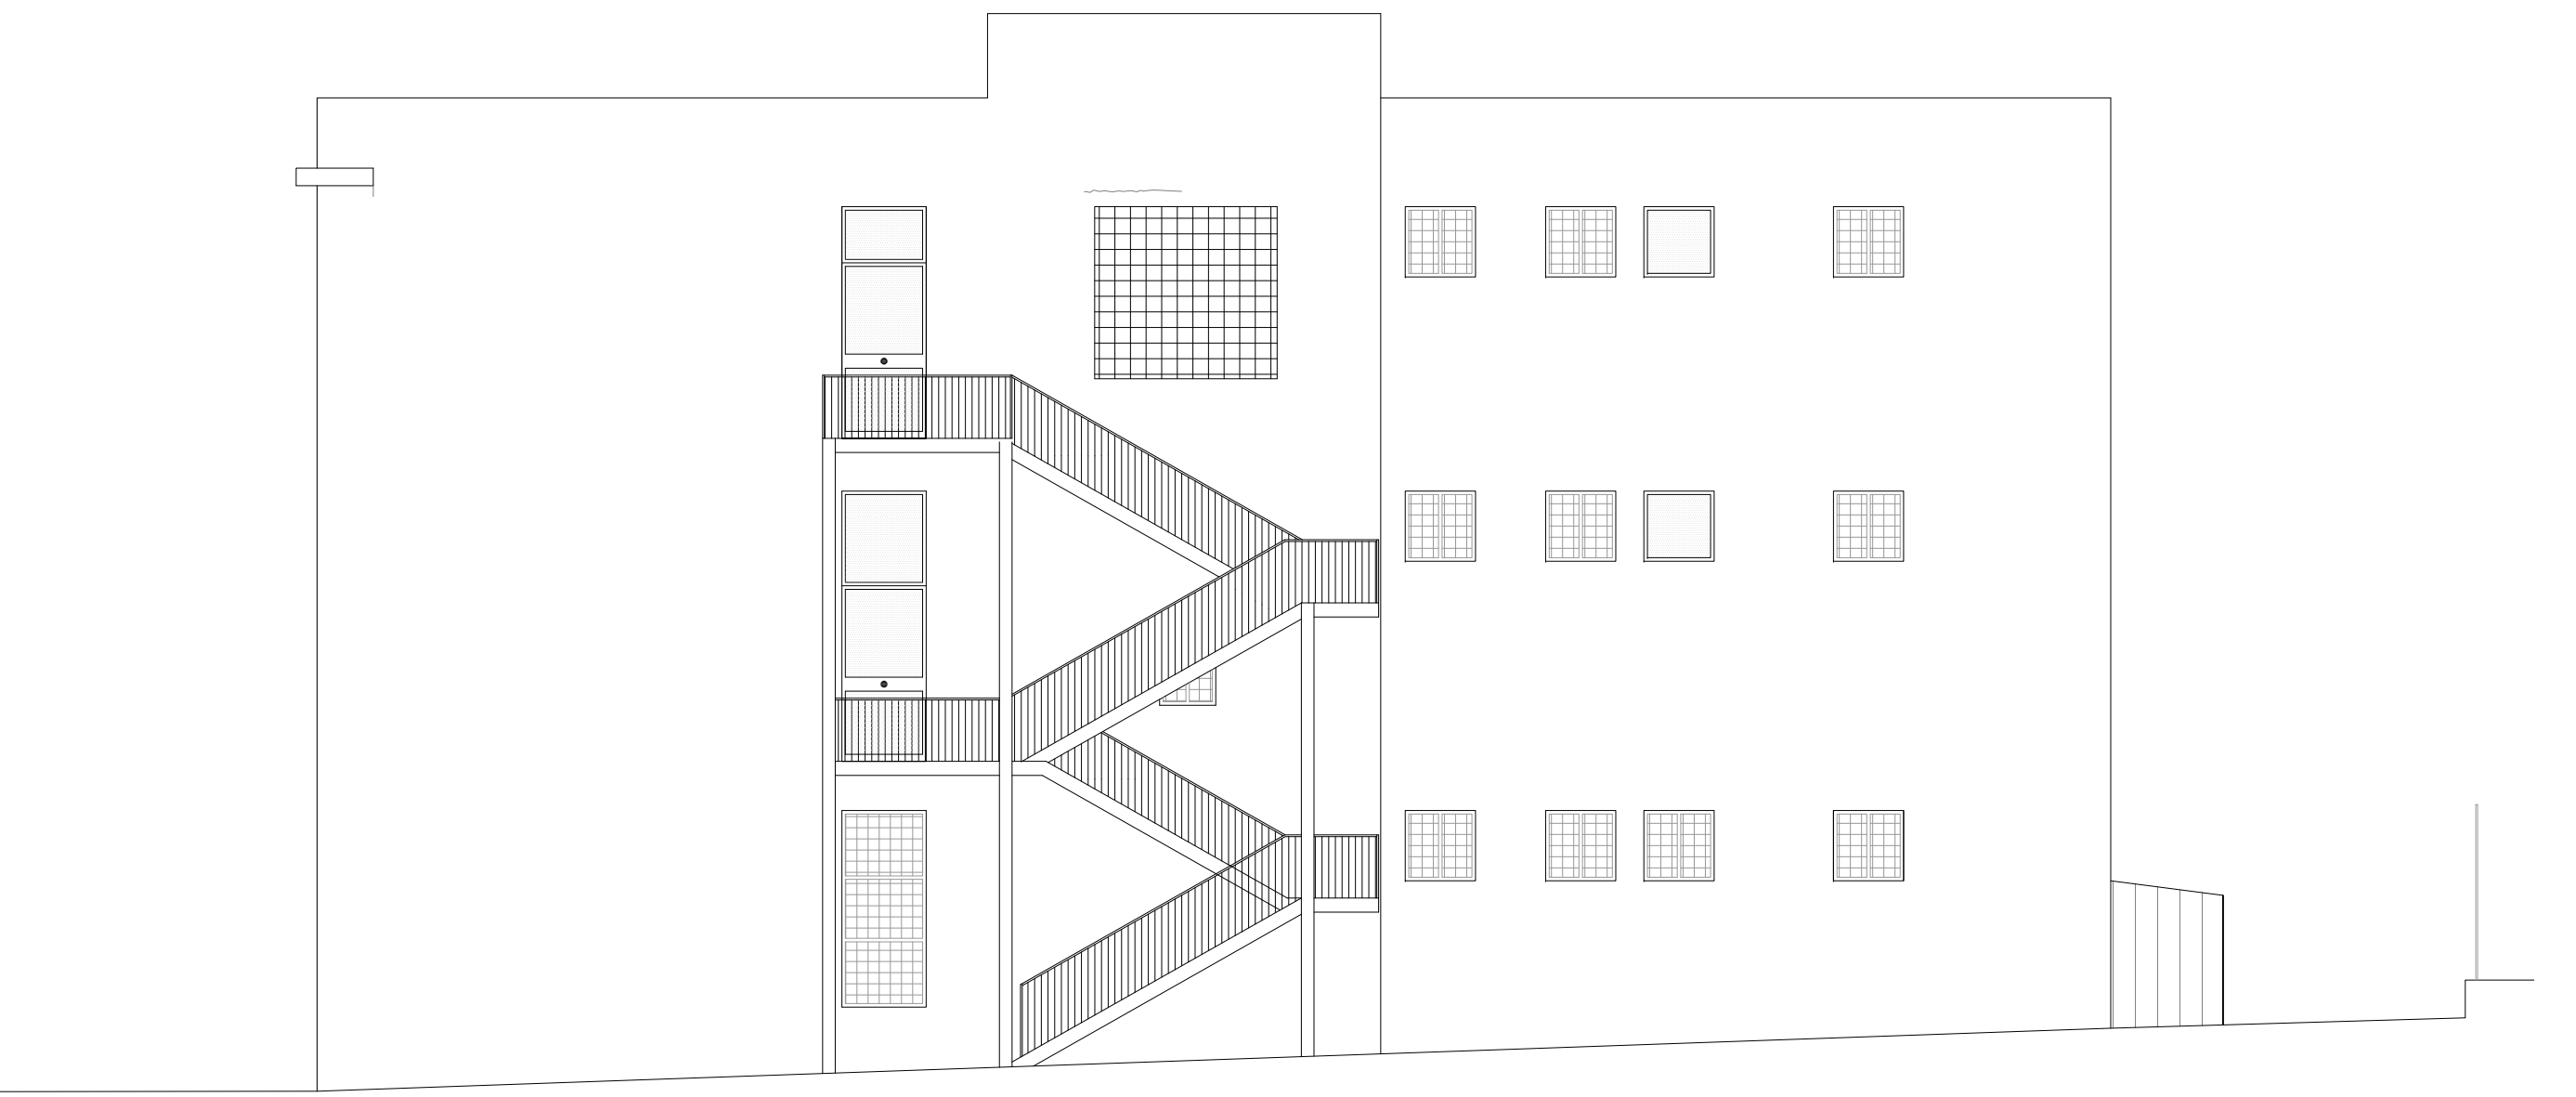

Prospetto Nord

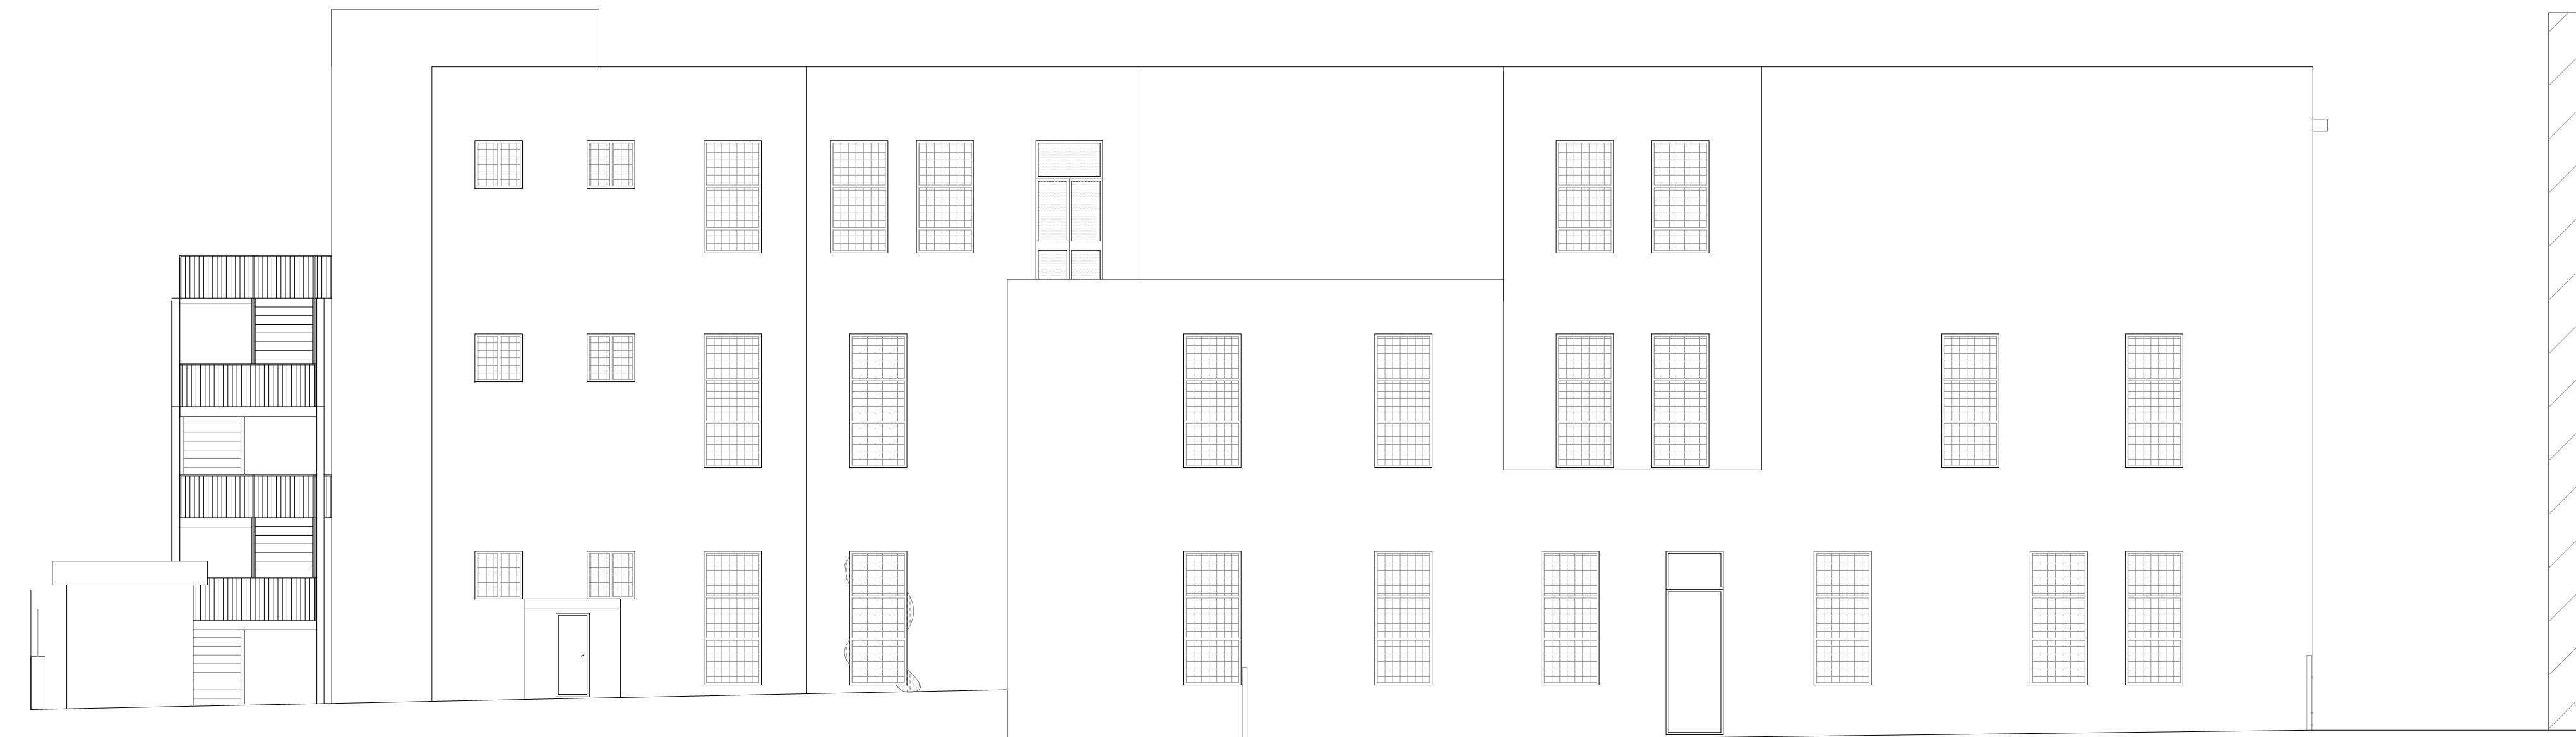

Prospetto Ovest

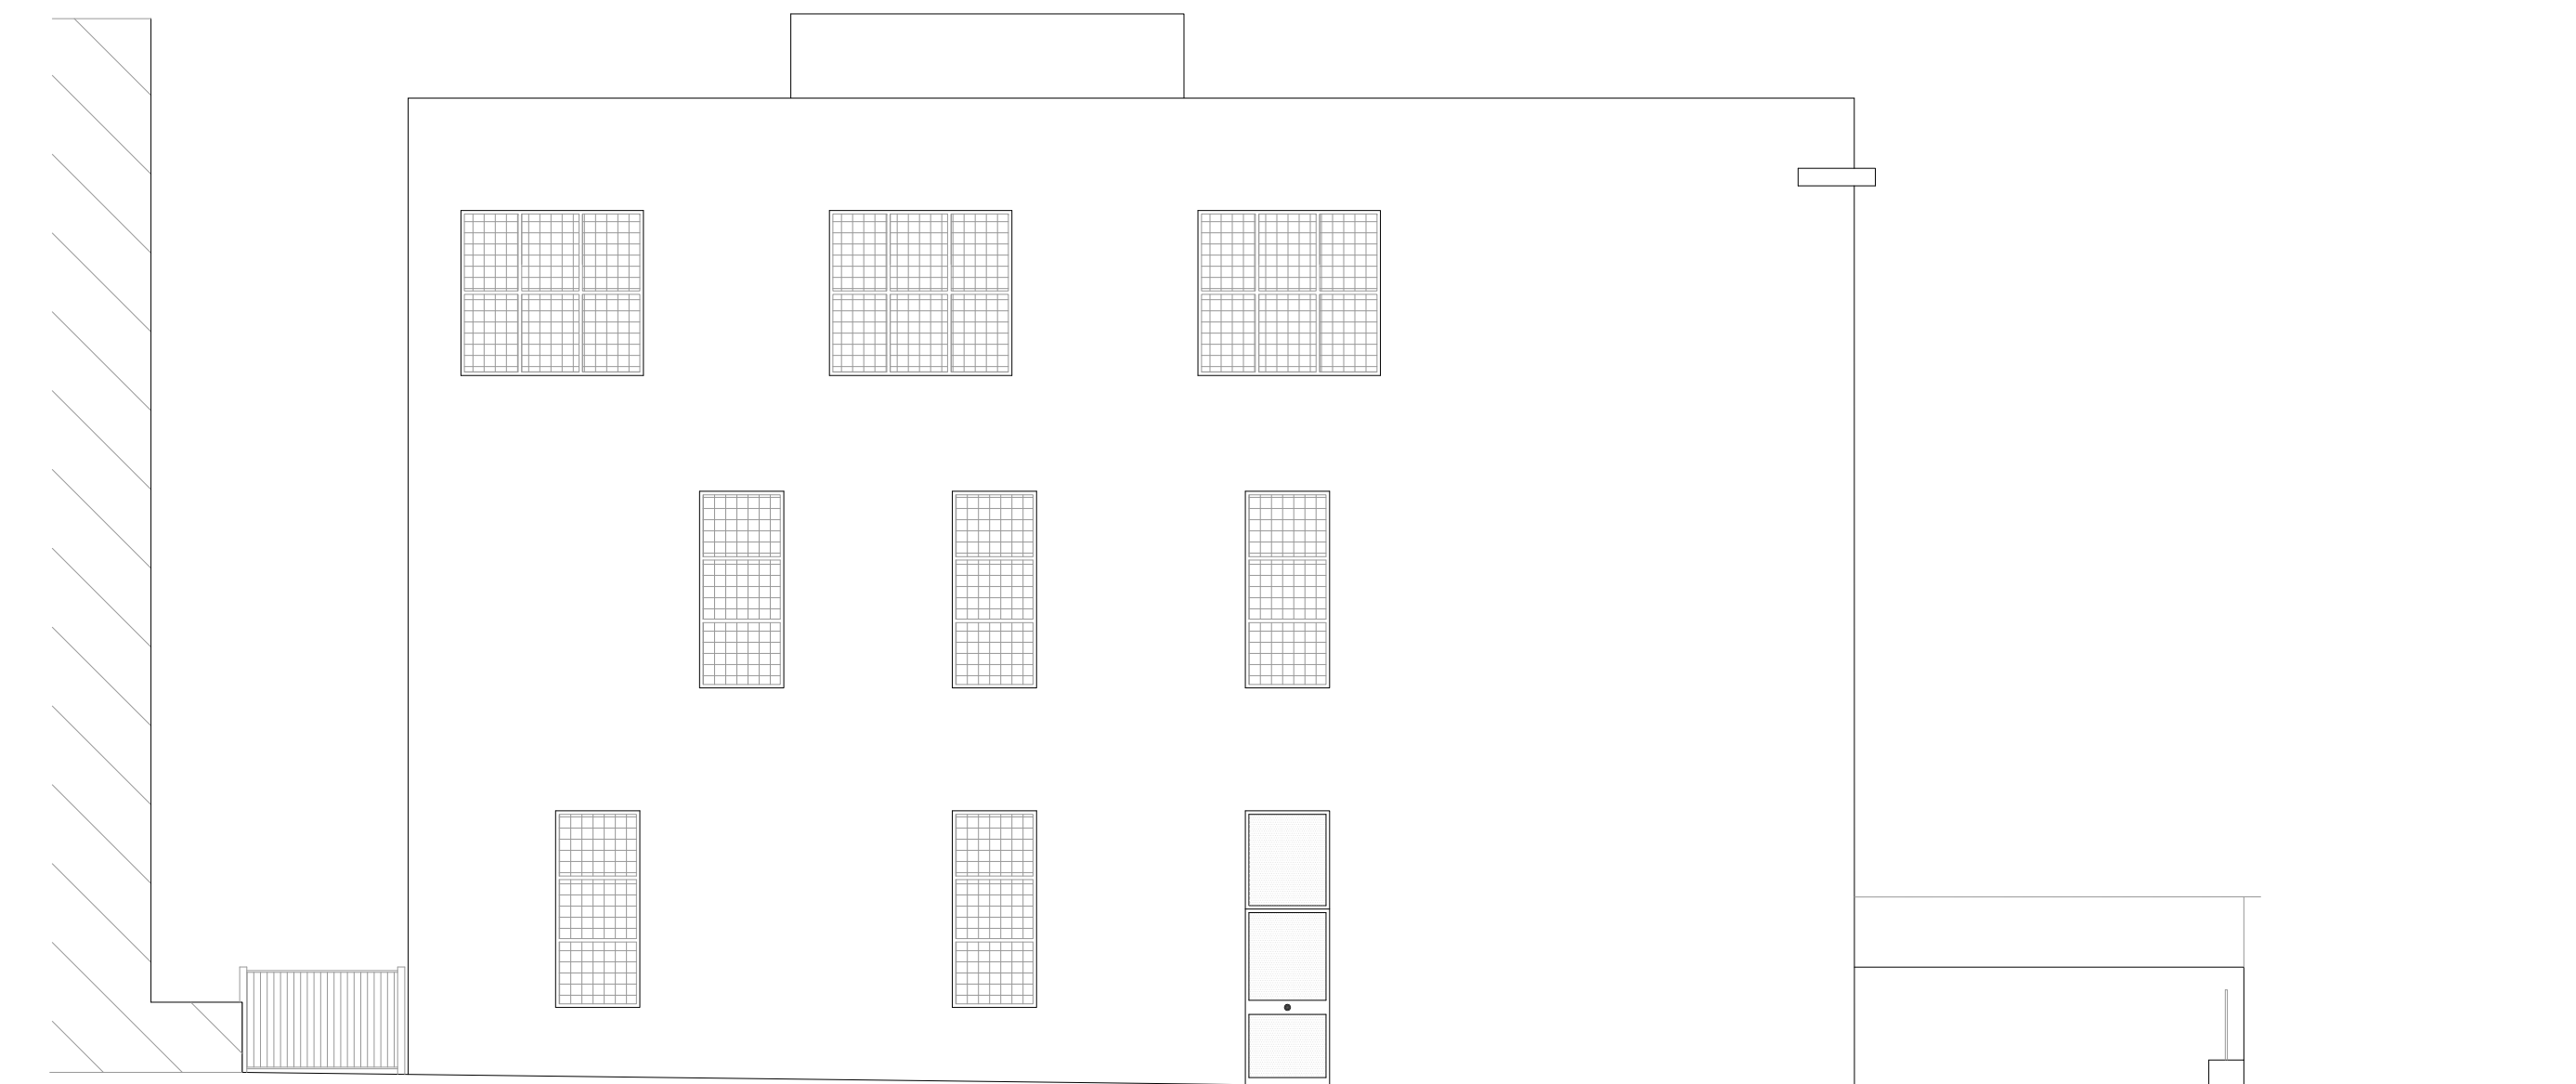

Prospetto Sud

Via F. Centonze



Prospetto via F. Centonze scala 1:200