




- Legenda**
- Perimetro centro storico Z.T.O. "A1"
 - Delimitazione fogli di mappa
 - III. Numerazione fogli di mappa
 - Catastale degli isolati non individuati nel Piano di Recupero del Centro Storico L. 457/78
 - Numero particelle

COMUNE DI CASTELVETRANO
PIANO DI RECUPERO DEL CENTRO STORICO
L. 457/78

| | |
|--|---|
| IL SINDACO ADOTTATO DAL CONSIGLIO COMUNALE CON DELIBERAZIONE N. DEL APPROVATA DALLA C.C. NELLA SEDUTA DEL AL NN. PUBBLICATO PER GIORNI CONSECUTIVI DAL AL MEDIANTE ESPOSIZIONE AL PUBBLICO PRESSO IL PALAZZO COMUNALE UFFICIO DI SEGRETARIA | PROGETTISTI ING. FRANCESCO ALGA PROF. ARCH. GIUSEPPE CARTA-CARROZZI ARCH. ANGELO CENTONZE ARCH. GIUSEPPE DI PIETRO ING. SALVATORE EBRANTE ARCH. GIAMANTO GIANNICONTI ING. TELESIO PIZZO ARCH. VINCENZO SCARPINATO |
| OGGETTO: | RILIEVO DEI PIANI TERRA. |
| SCALAI: | AGGIORNAMENTO: |
| DATA: | |

- LEGENDA**
- Androne = A
 - Cucina = C
 - Seggiorno = S
 - Letto = L
 - Bagno = W.C.
 - Ripostiglio = R
 - Cortile coperto: CC.
 - Cortile scoperto: C.S.
 - Magazzino = M
 - Stalla = S
- NON RILEVABILI DAL CATASTO
 - CORTILE PRIVATO
 - STRADE
 - SPAZI A CIELO APERTO PUBBLICI
 - DIVISIONE TRA PROPRIETA'
 - MURI PORTANTI DELL'INTERNO DELLA UNITA' ABITATIVA

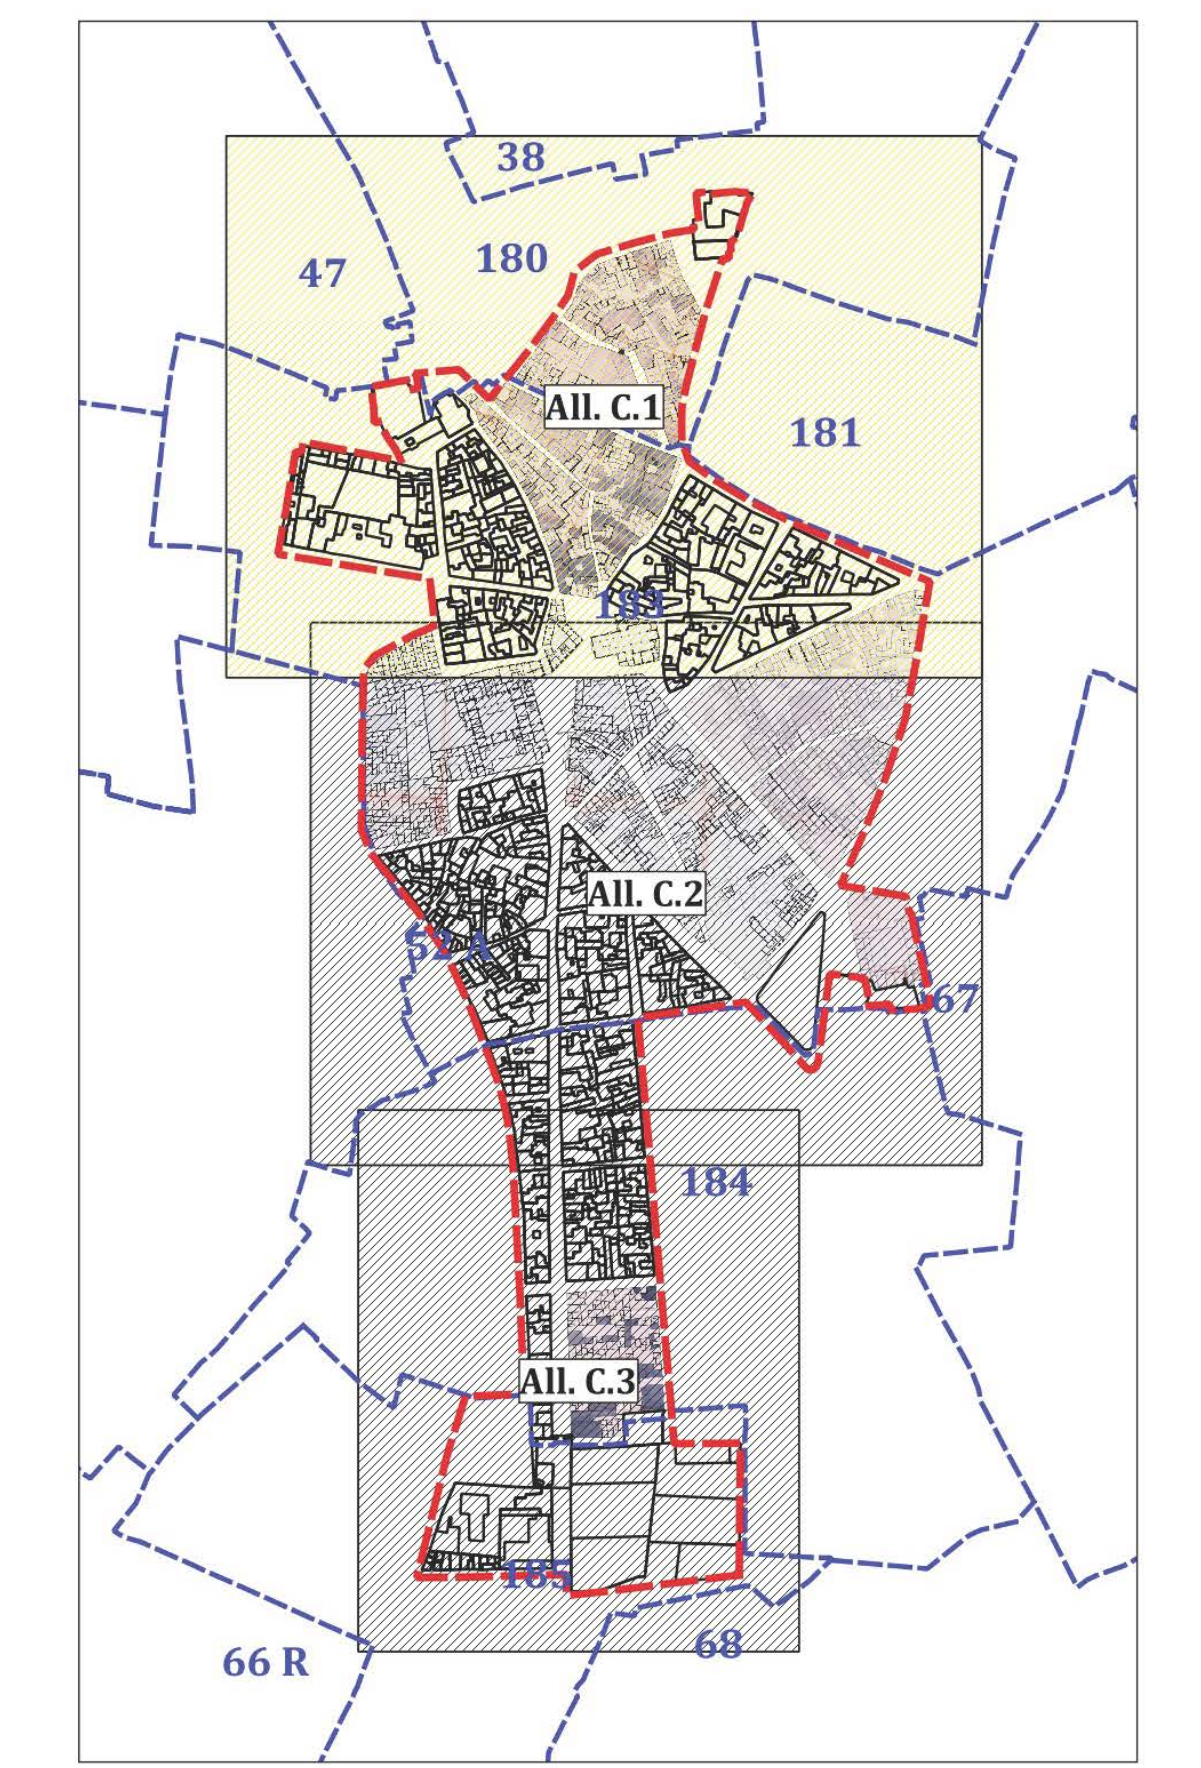

Regione Siciliana
Città di Castelvetrano
Lunedì 26 Agosto 2015, n. 13
III Settore Uffici Tecnici

STUDIO DI DETTAGLIO
L.R. 6/2015
Data 18/11/2018

STUDIO DI DETTAGLIO DEL CENTRO STORICO
Z.T.O. "A1"
art. 3 L.R. 10 Luglio 2015, n. 13

Allegato C.1
Stralcio tavole rilievo piani terra P.P.R.U. centro storico L. 457/78
su base catastale
Scala 1:500



REDAZIONE
Dirigente
Gruppo di lavoro tecnico:
Gruppo di lavoro amministrativo:

III Settore Uffici Tecnici
Ing. Gianmichele Imparato
Ing. Gianmichele Imparato
Arch. Daniela Loconsole
Geom. Nicolò Riccio
Sig.ra Giovanna Alvaro
Sig.ra Caterina Chiaromonte