


- Legenda**
- - - Perimetro centro storico Z.T.O. "A1"
  - - - Delimitazione fogli di mappa
  - III.** Numerazione fogli di mappa
  - Catastrale degli isolati non individuati nel Piano di Recupero del Centro Storico L. 457/78
  - <sup>m</sup> Numero particelle

**Stralcio del Piano di Recupero del Centro Storico L. 457/78**

**COMUNE DI CASTELVETRANO**  
**PIANO DI RECUPERO DEL CENTRO STORICO**  
**L. 457/78**

IL SINDACO ADOTTATO DAL CONSIGLIO COMUNALE CON DELIBERAZIONE N. DEL APPROVATA DALLA C.C.C. NELLA SEDUTA DEL AL NN PUBBLICATO PER GIORNI CONSULENTI DAL AL MEDIANTE ESPOSIZIONE AL PUBBLICO PRESSO IL PALAZZO COMUNALE UFFICIO DI SEGRETERIA IL SEGRETARIO COMUNALE	PROGETTISTI: ING. FRANCESCO ALGA PROE. ARCH. GIUSEPPE CARTA-CARICORRUPPO ARCH. ANGELO CENTONZE ARCH. GIUSEPPE D'ARCOLO ING. SAURO EBRANTE ARCH. GIANVITO GIANCONTI ING. TELESTE PIZZO ARCH. VINCENTO SCARPIATU
OGGETTO: RILIEVO DEI PIANI TERRA.	
SCALA:	AGGIORNAMENTO:
DATA:	

- LEGENDA**
- Anziane = A
  - Cucina = C
  - Seggiorno = S
  - Letto = L
  - Bagno = WC.
  - Ripostiglio = R
  - Cortile coperto = CC.
  - Cortile scoperto = CS
  - Magazzino = M
  - Stalla = S
- NON RILEVABILI DAL CATASTO
  - CORTILE PRIVATO
  - STRADE
  - SPAZI A CIELO APERTO PUBBLICI
  - DIVISIONE TRA PROPRIETA'
  - MURI PORTANTI DELL'INTERNO DELLA UNITA' ABITATIVA

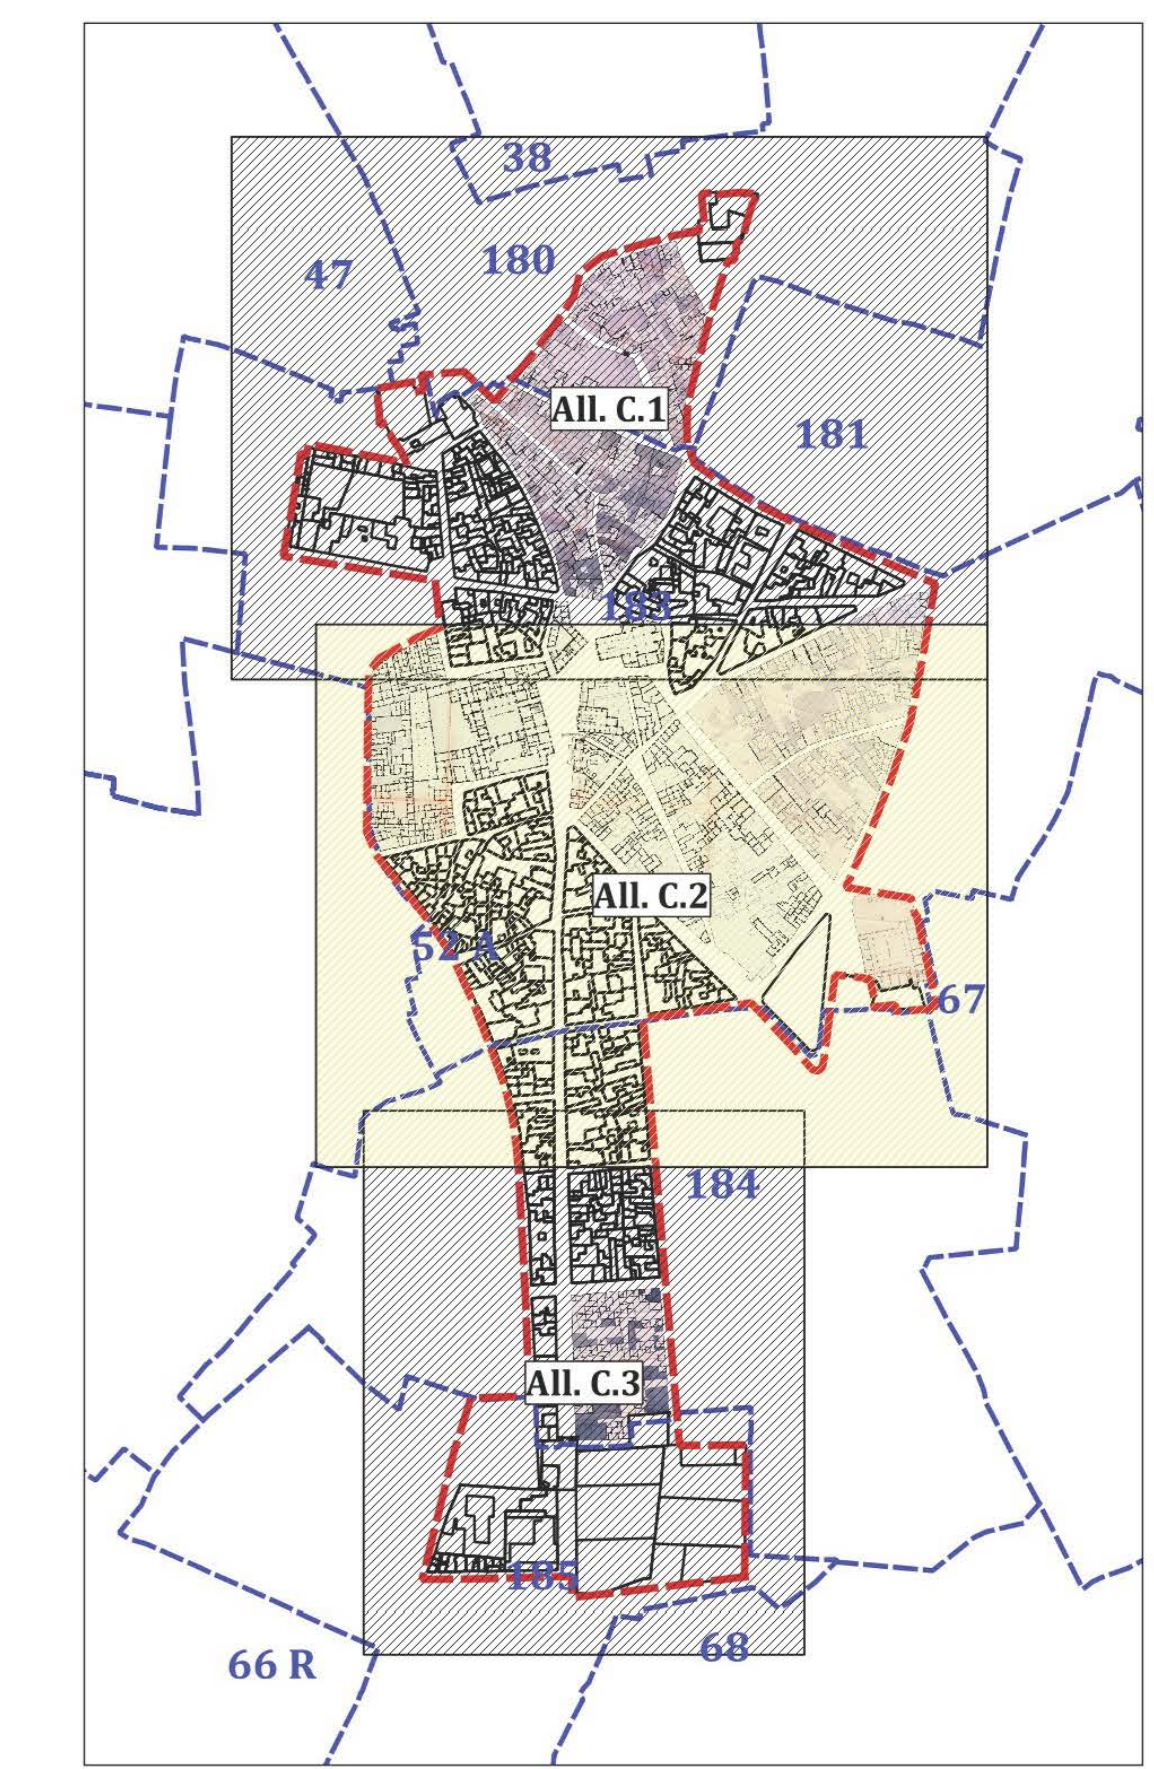

Regione Siciliana  
**Città di Castelvetrano**  
Comune Comunale di Castelvetrano  
III Settore Uffici Tecnici

**STUDIO DI DETTAGLIO**  
L.R. 13/2005

Data 15/11/2015

**STUDIO DI DETTAGLIO DEL CENTRO STORICO**  
**Z.T.O. "A1"**  
art. 3 L.R. 10/ Luglio 2015, n. 13

Allegato C.2  
Stralcio tavolo rilievo piani terra P.P.R.U. centro storico L. 457/78  
su base catastale  
Scala 1:500



**REDAZIONE**  
 Dirigente:  
 Gruppo di lavoro tecnico:  
 Gruppo di lavoro amministrativo:

III Settore Uffici Tecnici  
 Ing. Giancarlo Impellizzeri  
 Arch. Daniela Loconsole  
 Geom. Nicola Ruffano  
 Sig.ra Giovanna Alabà  
 Sig.ra Caterina Chiaromonte

