


**Legenda**

- - - Perimetro centro storico Z.T.O. "A1"
- - - Delimitazione fogli di mappa
- III.** Numerazione fogli di mappa
- Catastale degli isolati non individuati nel Piano di Recupero del Centro Storico L. 457/78
- <sup>m</sup> Numero particelle

Stralcio del Piano di Recupero del Centro Storico L. 457/78

<b>COMUNE DI CASTELVETRANO</b>	
<b>PIANO DI RECUPERO DEL CENTRO STORICO</b>	
<b>L. 457/78</b>	
<p><b>IL SINDACO</b>            ADOTTATO DAL CONSIGLIO COMUNALE            CON DELIBERAZIONE N. DEL            APPROVATA DALLA G.R. NELLA SEDUTA            DEL AL NN            PUBBLICATO PER GIORNI            CONSECUTIVI DAL AL            MEDIANTE ESPOSIZIONE AL PUBBLICO            PRESSO IL PALAZZO COMUNALE            UFFICIO DI SEGRETERIA            IL SEGRETARIO COMUNALE</p>	<p><b>PROGETTISTI:</b>            ING. FRANCESCO ALGA            ARCH. FARCH-GIUSEPPE CARTA-CAROLINO            ARCH. ANGELO CENTONZE            ARCH. GIUSEPPE DATIOLA            ING. SALVATORE ERRANTE            ARCH. GIANVITO GIANCONTIERI            ING. TELESTE PIZZO            ARCH. VINCENZO SCARPINATI</p>
<p><b>OGGETTO:</b> RILIEVO DEI PIANI TERRA.</p>	
<p><b>SCALA:</b></p>	<p><b>AGGIORNAMENTO:</b></p>
<p><b>DATA:</b></p>	

<b>LEGENDA</b>	
Androne = A	
Cucina = C	
Soggiorno = S	
Letto = L	
Bagno = W.C.	
Ripostiglio = R	
Cortile coperto = CC	
Cortile scoperto = C.S.	
Magazzino = M	
Stalla = S	
<p><span style="display: inline-block; width: 15px; height: 10px; background-color: #f0f0f0; border: 1px solid black; margin-right: 5px;"></span> NON RILEVABILI DAL CATASTO</p> <p><span style="display: inline-block; width: 15px; height: 10px; border: 1px solid black; margin-right: 5px;"></span> CORTILE PRIVATO</p> <p><span style="display: inline-block; width: 15px; height: 10px; background-color: black; margin-right: 5px;"></span> STRADE</p> <p><span style="display: inline-block; width: 15px; height: 10px; border: 1px dashed black; margin-right: 5px;"></span> SPAZI A CIELO APERTO PUBBLICI</p> <p><span style="display: inline-block; width: 15px; height: 10px; border: 1px solid black; margin-right: 5px;"></span> DIVISIONE TRA PROPRIETA'</p> <p><span style="display: inline-block; width: 15px; height: 10px; border: 1px solid black; margin-right: 5px;"></span> MURI PORTANTI DELL'INTERNO DELLA UNITA' ABITATIVA</p>	

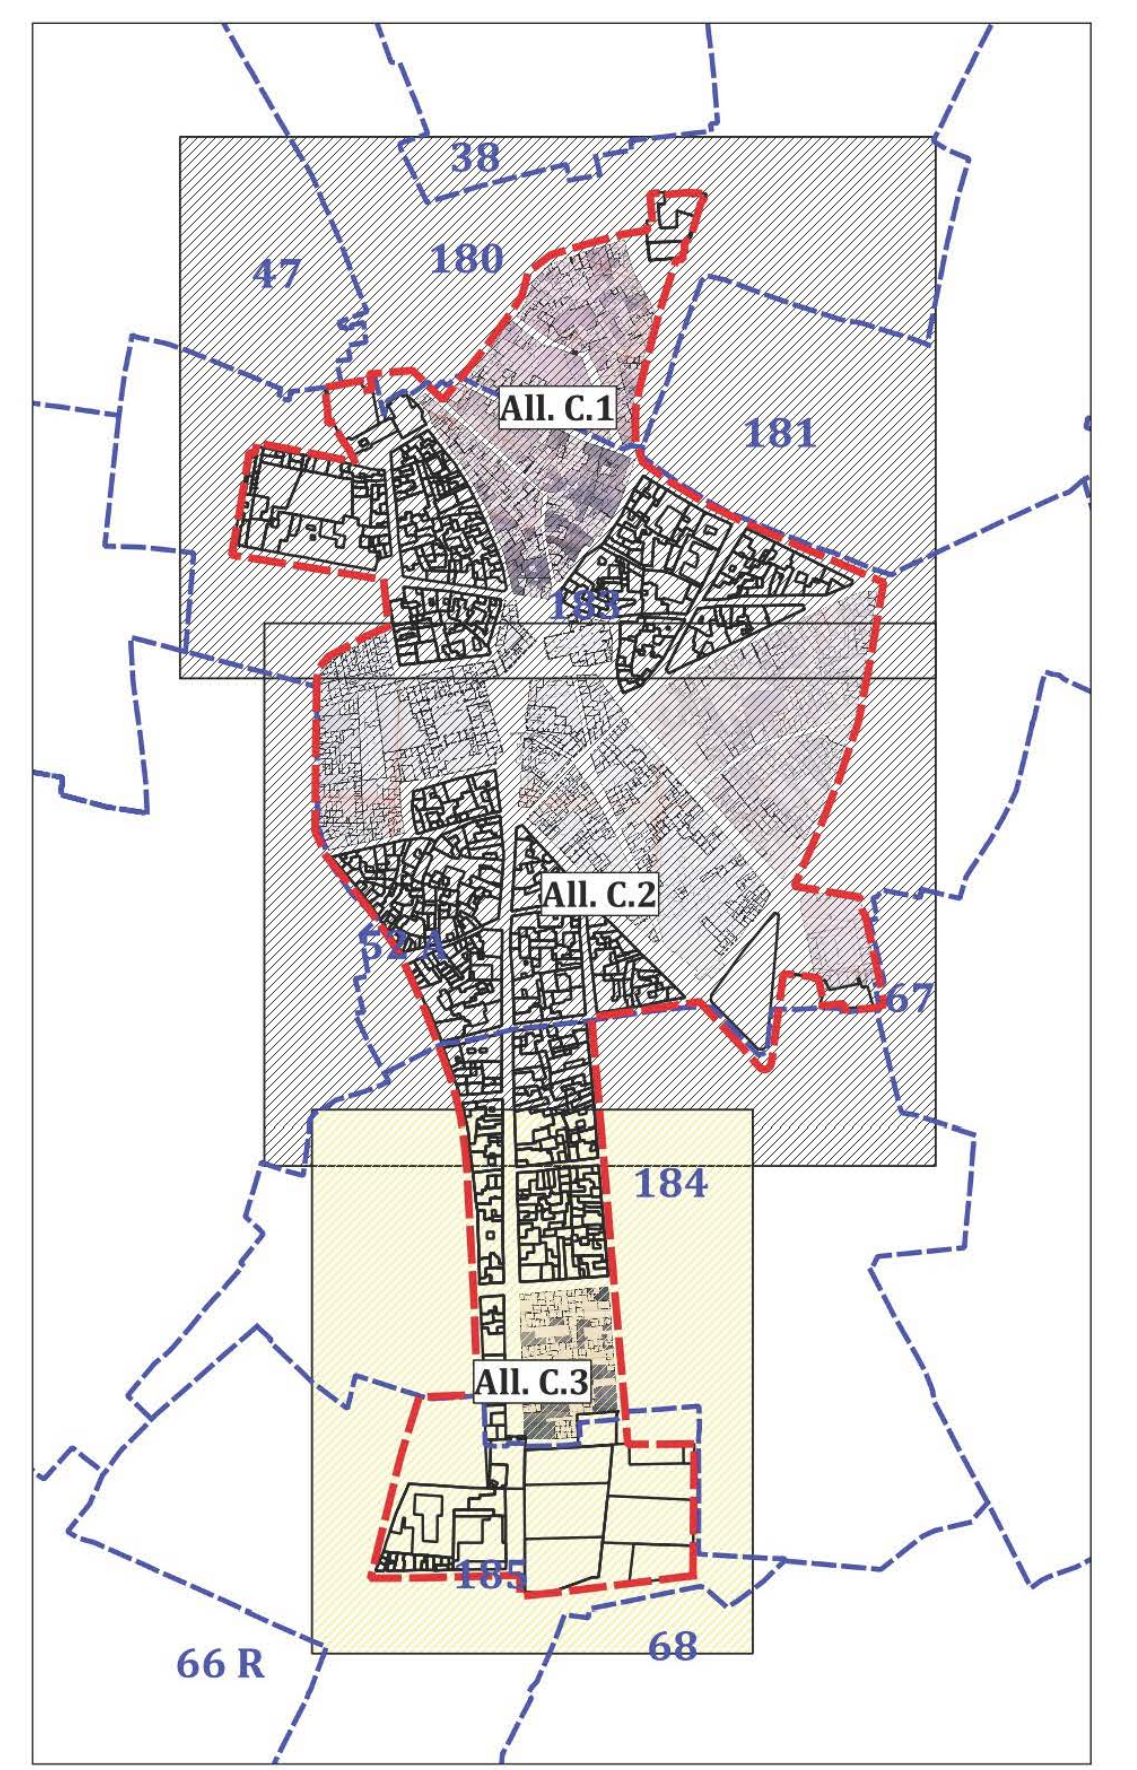

Regione Siciliana  
**Città di Castelvetrano**  
 Linea Coesorsiva Comunale di Trasporti  
 III Settore Uffici Tecnici

**STUDIO DI DETTAGLIO**  
 L.R. 13/2015

Data 15/11/2016

**STUDIO DI DETTAGLIO DEL CENTRO STORICO**  
**Z.T.O. "A1"**  
 art. 3 L.R. 10 Luglio 2015, n. 13

Allegato C.3  
 Stralcio tavole rilievo piani terra P.P.R.U. centro storico L. 457/78  
 su base catastale  
 Scala 1:500



**REDAZIONE**  
 Direzione:  
 Gruppo di lavoro tecnico:  
 Gruppo di lavoro amministrativo:

III Settore Uffici Tecnici  
 Ing. Giambattista Impollizzari  
 Arch. Daniela Lucertini  
 Geom. Nicola Rizzuto  
 Sig.ra Giovanna Altieri  
 Sig.ra Caterina Chiaromonte