


- Legenda**
- Perimetro centro storico Z.T.O. "A1"
 - Suddivisione isolati
 - 1 Numerazione isolati
 - Unità edilizie
- Consistenza unità edilizie**
- Edifici ad 1 elevazione fuori terra
 - Edifici a 2 elevazioni fuori terra
 - Edifici a 3 elevazioni fuori terra
 - Edifici a 4 elevazioni fuori terra
 - Edifici a 5 elevazioni fuori terra
 - Edifici a 6 elevazioni fuori terra
 - Edifici a 7 elevazioni fuori terra
 - Edifici a 8 elevazioni fuori terra
 - Edifici a 10 elevazioni fuori terra
 - Edifici allo stato di rudere e/o aree di risulta dalla demolizione di fabbricati
 - Edifici esclusi dallo studio di dettaglio
 - Edifici non rilevabili
 - Cortili inaccessibili con visibilità dalla strada
 - Cortili inaccessibili senza visibilità dalla strada
 - Aree di uso pubblico e/o privato



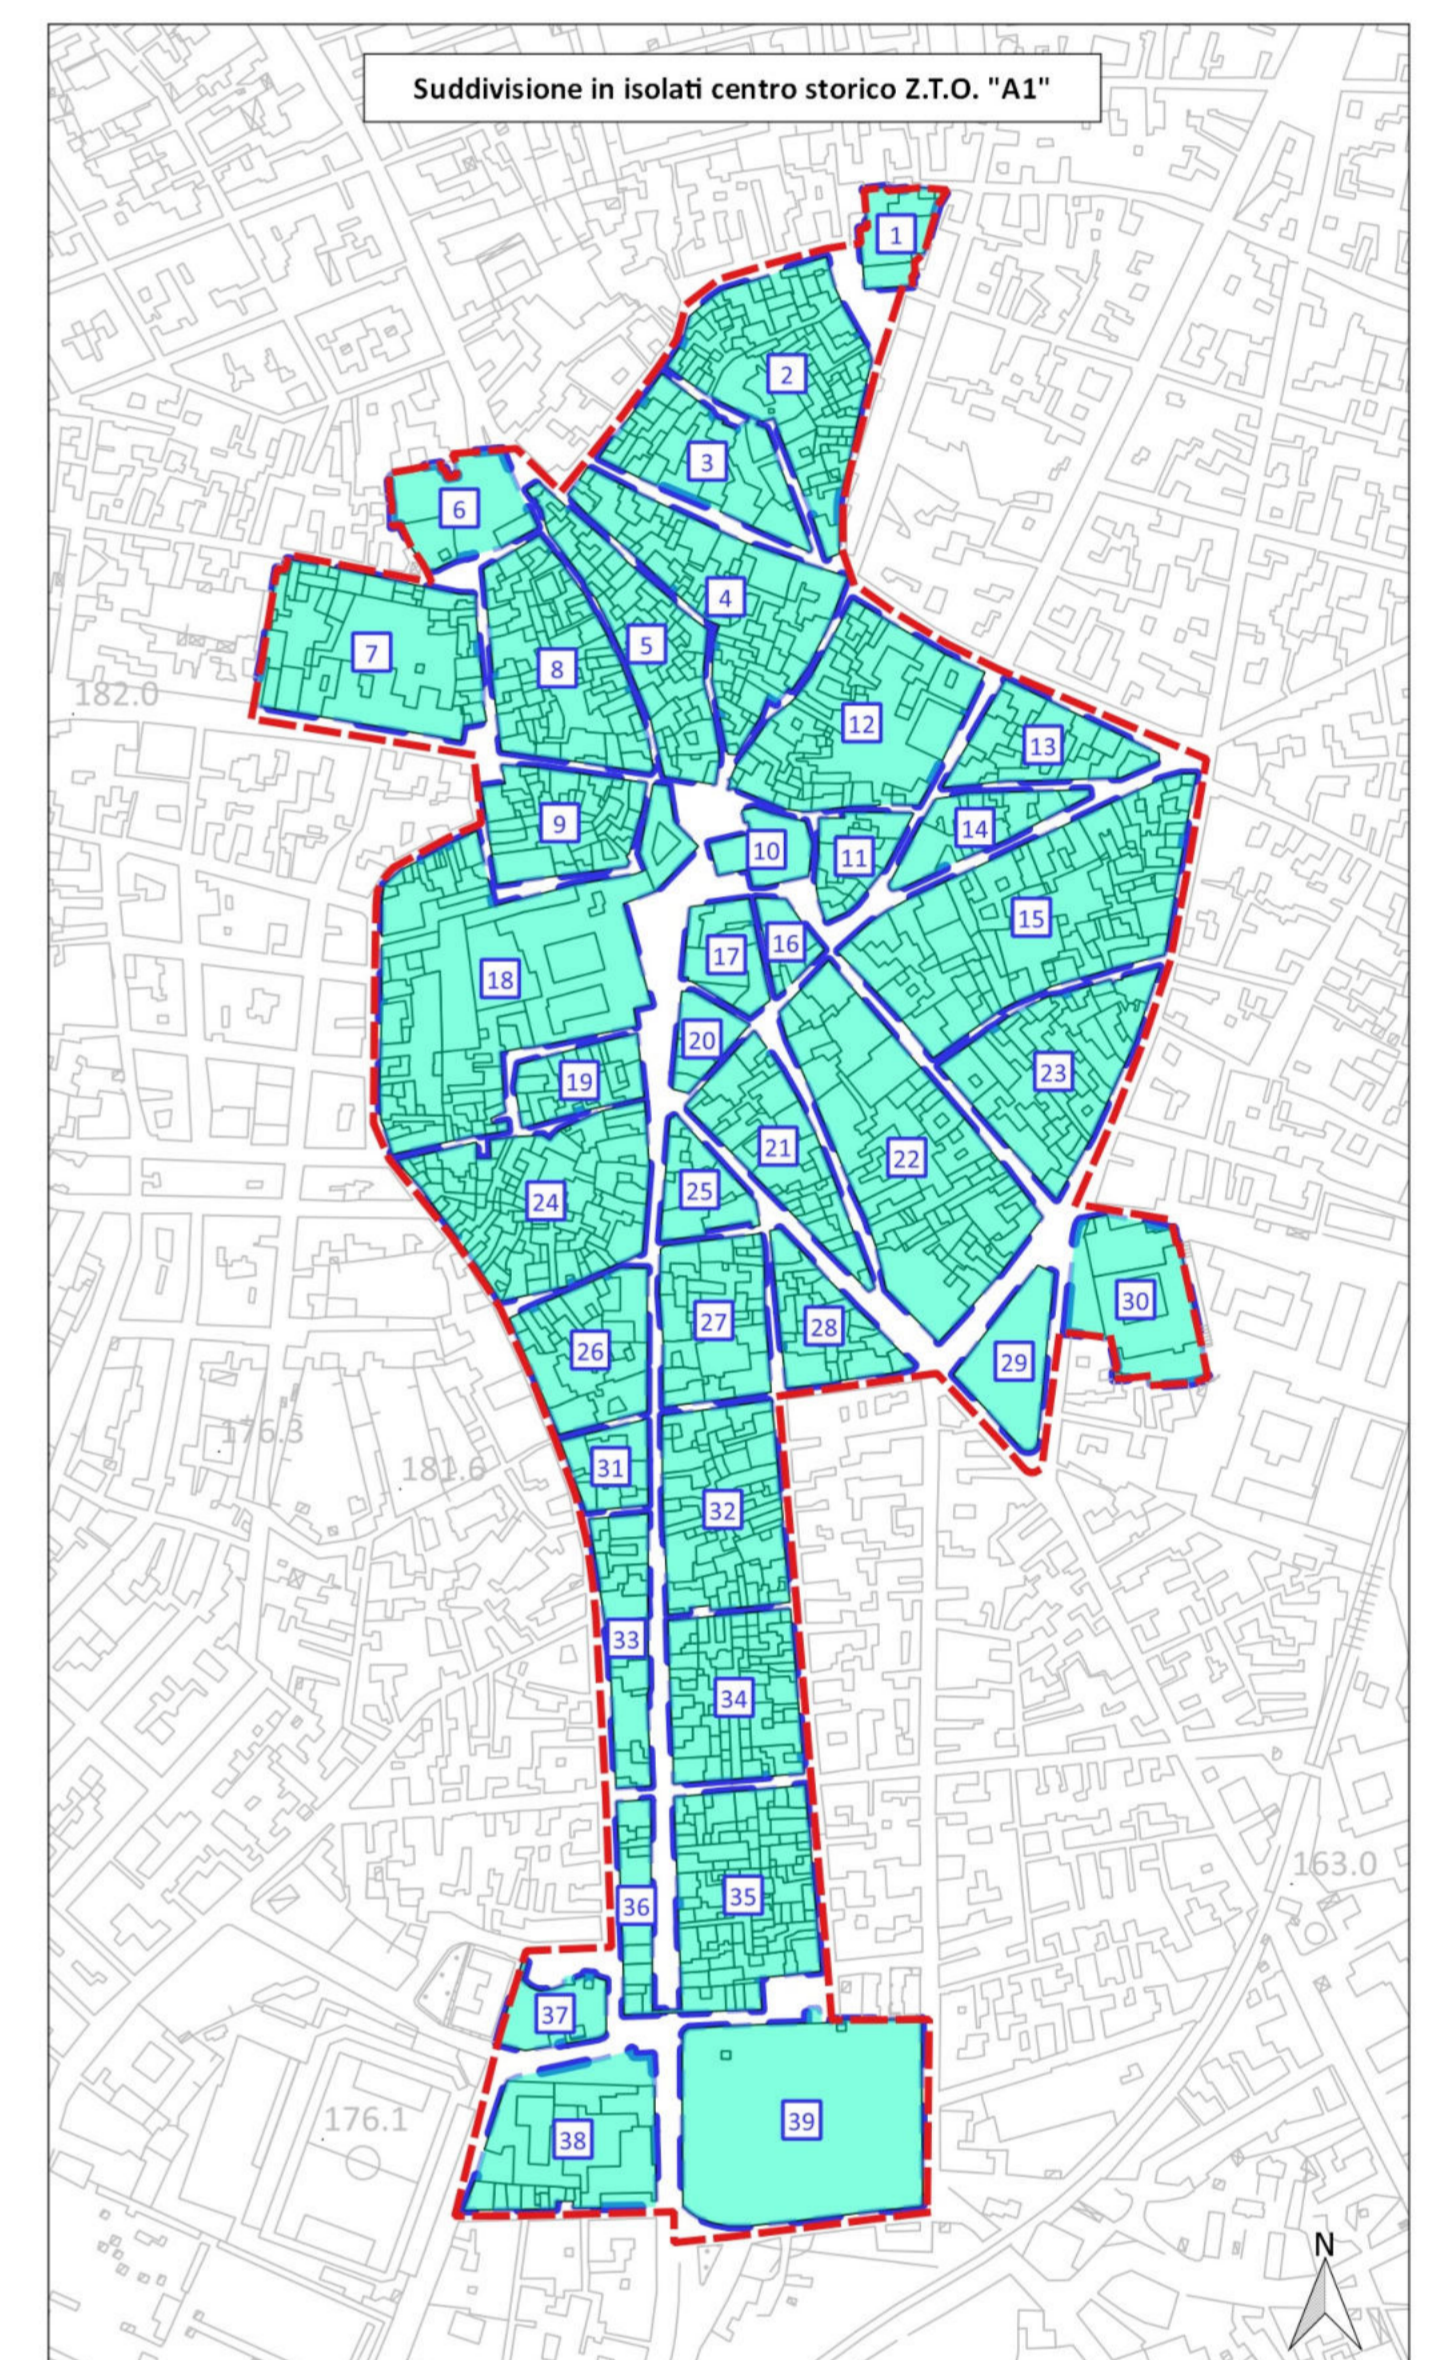

Regione Siciliana
Città di Castelvetrano
Libero Consorzio Comunale di Trapani
III Settore Uffici Tecnici

**STUDIO
DI
DETTAGLIO**

n. 13/2015

Data 15/11/2016

**STUDIO DI DETTAGLIO DEL CENTRO STORICO
Z.T.O. "A1"**
art. 3 L.R. 10 Luglio 2015, n. 13

Allegato D
Suddivisione del centro storico Z.T.O. "A1" in isolati
- Perimetrazione delle unità edilizie e consistenza
Scala 1:1000



REDAZIONE
Dirigente: **III Settore Uffici Tecnici**
Ing. Giambattista Impollizzeri

Gruppo di lavoro tecnico:
Ing. Giambattista Impollizzeri
Arch. Daniela Licentini
Geom. Nicolò Rizzuto

Gruppo di lavoro amministrativo:
Sig.ra Giovanna Aloisio
Sig.ra Caterina Chiaromonte