


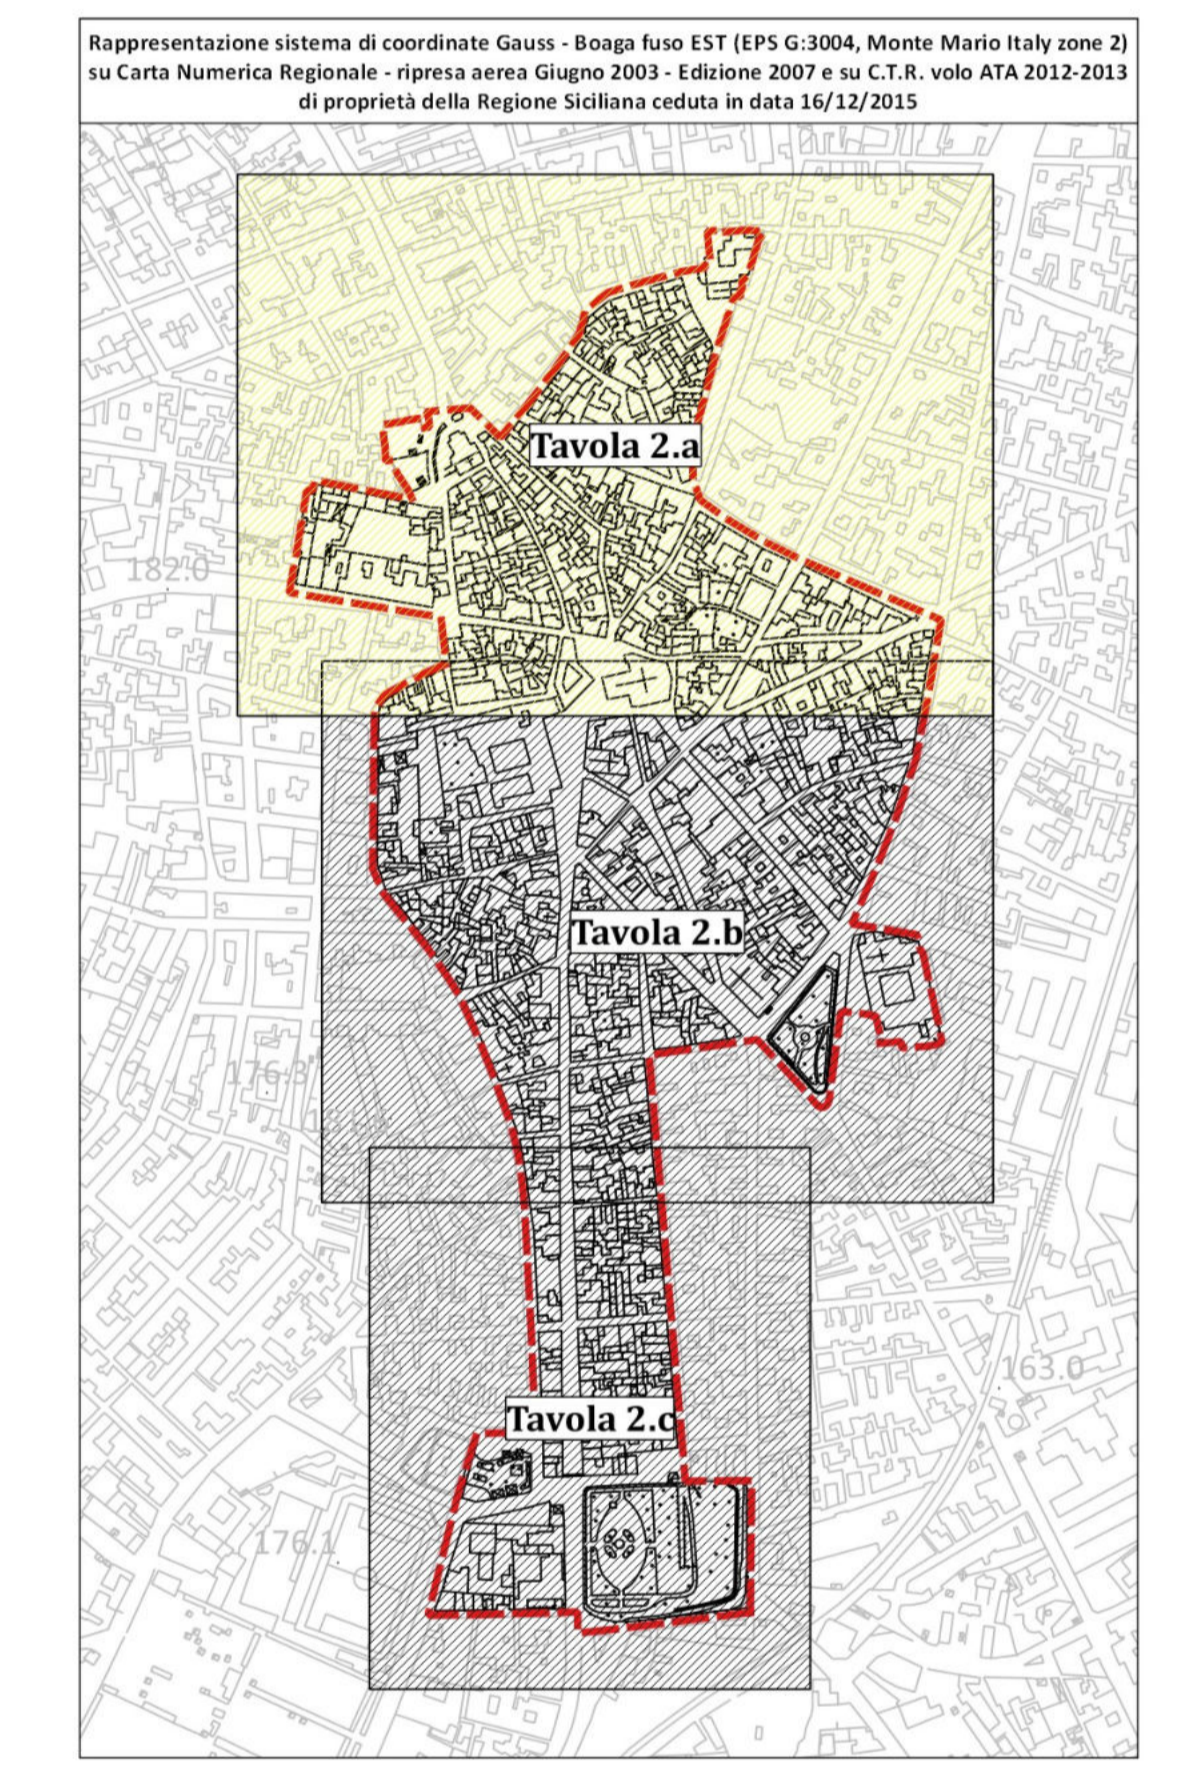

- Legenda**
- Perimetro centro storico Z.T.O. "A1"
  - Area di tutela e valorizzazione (art. 4 comma 2 della L.R. n. 13/2015)
  - Tipologia a) edilizia di base non qualificata
  - Tipologia b) edilizia di base parzialmente qualificata
  - Tipologia c) edilizia di base qualificata
  - Tipologia d) edilizia di base qualificata speciale (palazzetti)
  - Tipologia e) edilizia monumentale residenziale (palazzi dell'architettura storica)
  - Tipologia f) edilizia monumentale specialistica
  - Tipologia g) edilizia residenziale moderna non qualificata
  - Tipologia h) edilizia specialistica moderna non qualificata
  - Edilizia di base qualificata speciale (prospetti)
  - Edilizia allo stato di rudere e/o aree di risulta dalla demolizione di fabbricati
  - Edifici esclusi dallo studio di dettaglio
  - Edifici non rilevabili
  - Aree d'interesse ambientale (cortili)
  - Cortili inaccessibili con visibilità dalla strada
  - Cortili inaccessibili senza visibilità dalla strada
  - P Parcheggio
  - Verde pubblico
  - Giardini pubblici storici
  - Arco/architrave in pietra - ingresso cortili
  - Pezzo



**STUDIO DI DETTAGLIO DEL CENTRO STORICO**  
**Z.T.O. "A1"**  
 art. 3 L.R. 10 Luglio 2015, n. 13

Tavola 2.a  
 Planimetria - Tipologie edilizie (art. 3 L.R. n.13/2015)  
 Scala 1:500

