


Legenda

- Perimetro centro storico Z.T.O. "A1"
- Area di tutela e valorizzazione (art. 4 comma 2 della L.R. n. 13/2015)
- Tipologia a) edilizia di base non qualificata
- Tipologia b) edilizia di base parzialmente qualificata
- Tipologia c) edilizia di base qualificata
- Tipologia d) edilizia di base qualificata speciale (palazzetti)
- Tipologia e) edilizia monumentale residenziale (palazzi dell'architettura storica)
- Tipologia f) edilizia monumentale specialistica
- Tipologia g) edilizia residenziale moderna non qualificata
- Tipologia h) edilizia specialistica moderna non qualificata
- Edilizia di base qualificata speciale (prospetti)
- Edilizia allo stato di rudere e/o aree di risulta dalla demolizione di fabbricati
- Edifici esclusi dallo studio di dettaglio
- Edifici non rilevabili
- Aree d'interesse ambientale (cortili)
- Cortili inaccessibili con visibilità dalla strada
- + Cortili inaccessibili senza visibilità dalla strada
- P Parcheggio
- Verde pubblico
- Giardini pubblici storici
- ⊙ Arco/architrave in pietra - ingresso cortili
- ⊕ Pozzo

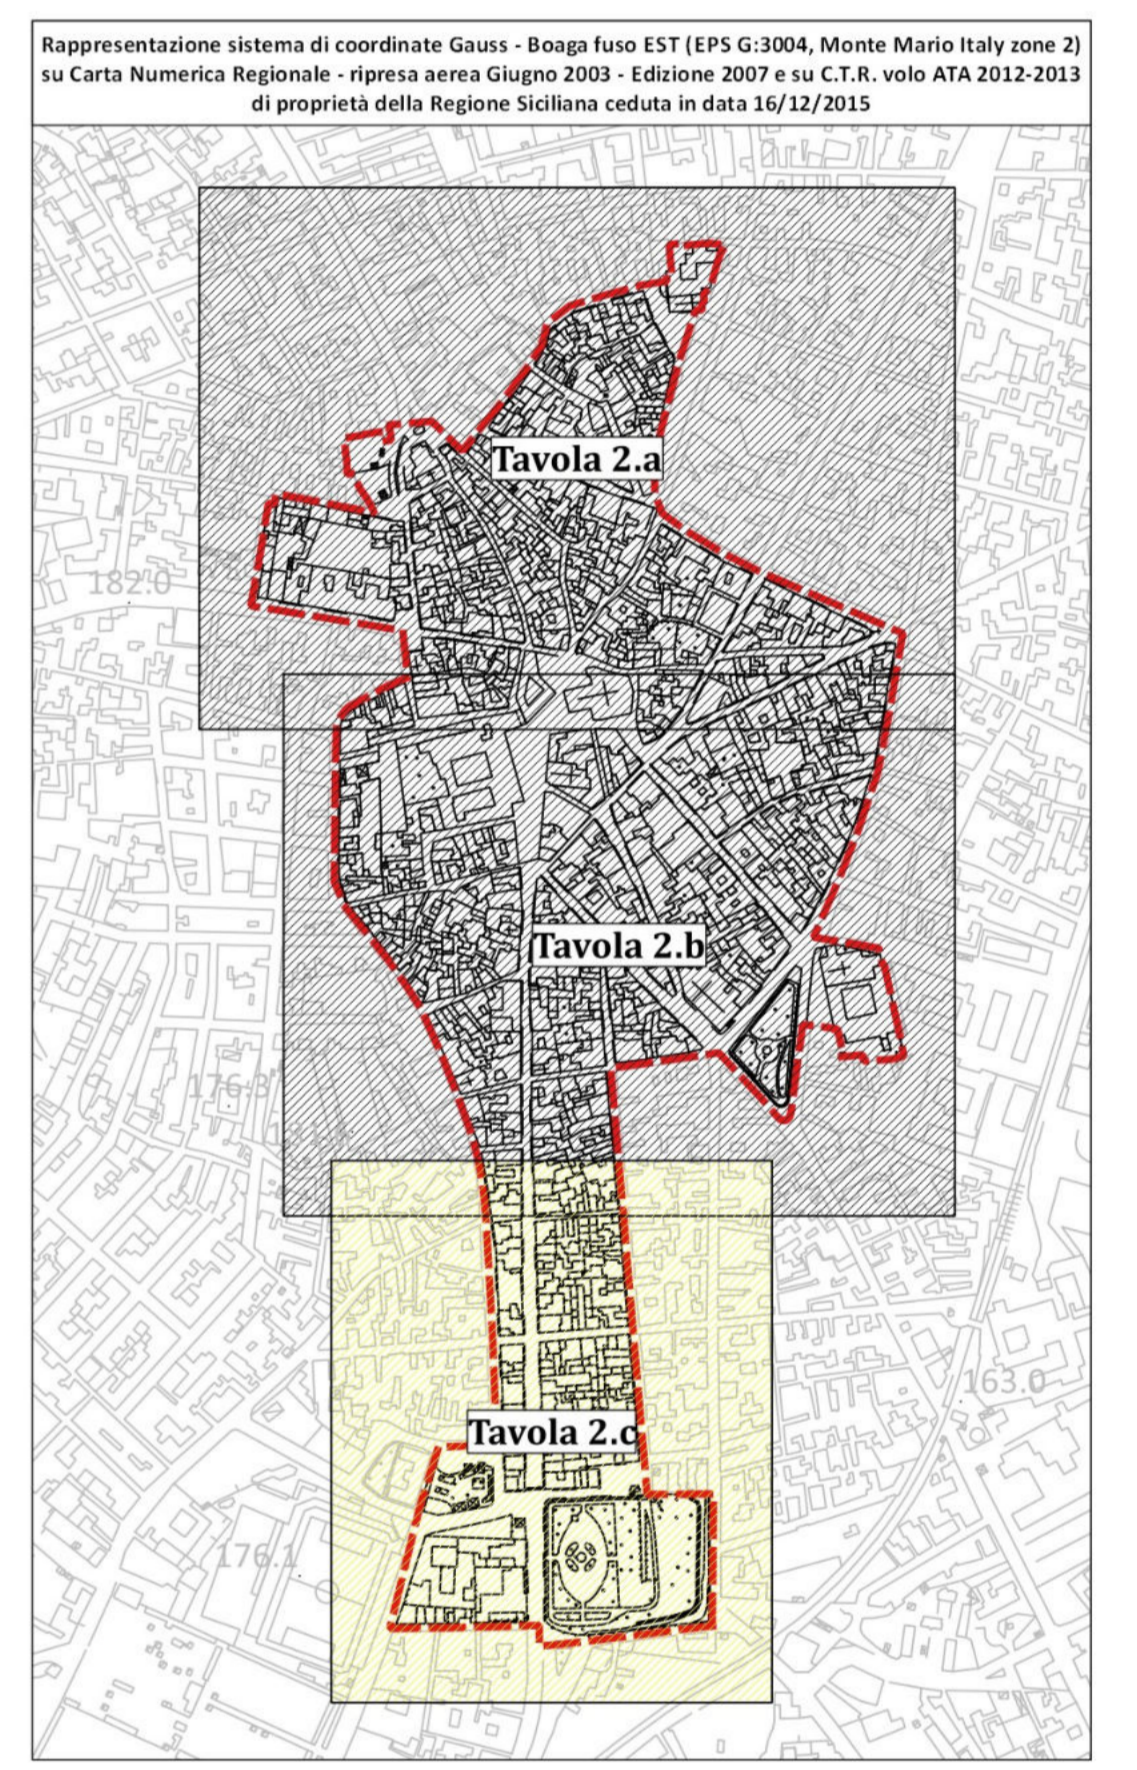



Regione Siciliana
Città di Castelvetrano
Libero Consorzio Comunale di Trapani
III Settore Uffici Tecnici

STUDIO DI DETTAGLIO
L.R. 13/2015

Data 15/11/2016

**STUDIO DI DETTAGLIO DEL CENTRO STORICO
Z.T.O. "A1"**
art. 3 L.R. 10 Luglio 2015, n. 13

Tavola 2.c
Planimetria – Tipologie edilizie (art. 3 L.R. n.13/2015)
Scala 1:500



REDAZIONE
Dirigente: III Settore Uffici Tecnici
Ing. Giambattista Impellizzeri

Gruppo di lavoro tecnico: Ing. Giambattista Impellizzeri
Arch. Daniela Lucantoni
Geom. Nicola Piscitello

Gruppo di lavoro amministrativo: Sig.ra Giovanna Alcaio
Sig.ra Caterina Chiamonte