



# Città di Castelvetro

Libero Consorzio Comunale di Trapani



Lavori di manutenzione straordinaria della viabilità comunale  
della via Giovan Battista Ferrigno  
Legge 30/12/2021, n. 234

Tav. 2 – Vista aerea, Stralcio P.R.G.  
Planimetria scala 1:500

Castelvetro, 25/05/2023

Il Progettista  
Geom. Tommaso Concadoro  
F.to Tommaso Concadoro

Il sottoscritto ha proceduto a tutti gli accertamenti e alle verifiche per il progetto di cui in intestazione ed ai sensi dell'art. 26 del D.Lgs. 18/04/2016 n. 50 e s.m.i.,  
VALIDA

lo stesso relativo ai lavori previsti.


Castelvetro, 29/05/2023


Il R.U.P.  
Dott. Vincenzo Caime  
F.to Vincenzo Caime



## Vista aerea


■ ■ Via Giovan Battista Ferrigno

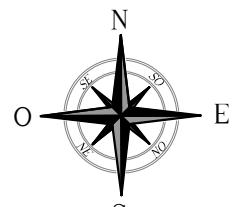

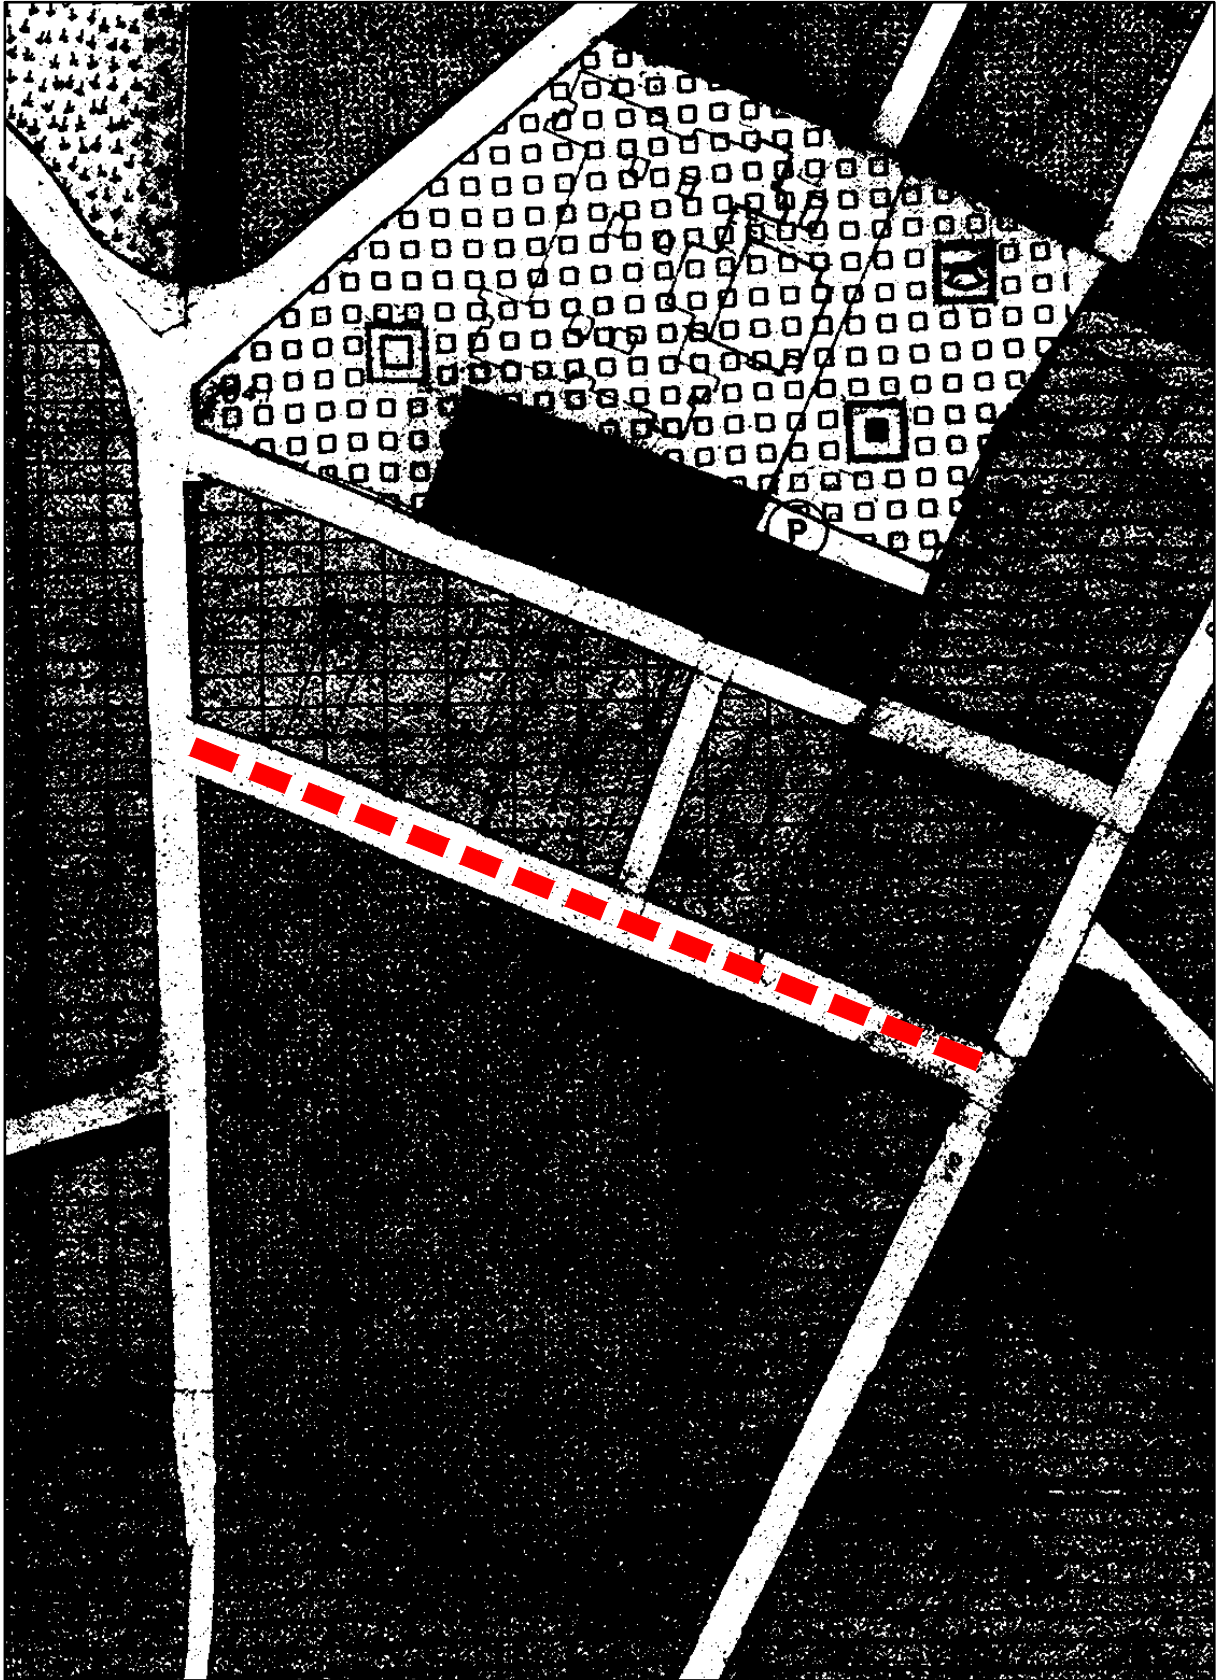

Stralcio P.R.G scala 1:2000

■ ■ Via Giovan Battista Ferrigno

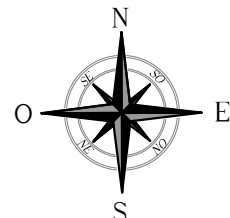



 Area oggetto di intervento

Planimetria scala 1:500