



Regione Siciliana
CITTÀ DI CASTELVETRANO

**Adeguamento alle norme vigenti in materia di agibilità della
scuola elementare "GIOVANNI VERGA" di via F. Centonze**
1° Stralcio Funzionale

Visti

Tav. 3.2
Esistente

Data **03 APR. 2015**

Pianta Piano Primo



Il R.U.P.
VALIDA il presente progetto ai
sensi dell'art. 55, comma 1 del
DPR 207/2010.
data _____

Arch. Salvatore Ferro

I progettisti:

Geom. Tommaso Concadoro

Arch. Vincenzo Caime



Regione Siciliana
CITTÀ DI CASTELVETRANO

Adeguamento alle norme vigenti in materia di agibilità della scuola elementare "GIOVANNI VERGA" di via F. Centonze
1° Stralcio Funzionale

Visti


Tav. 3.2
Esistente

Pianta Piano Primo

Data

Il R.U.P.
VALIDA il presente progetto ai
sensi dell'art. 55, comma 1 del
DPR 207/2010.
data _____
Arch. Salvatore Ferro

I progettisti:
Geom. Tommaso Concadoro
Arch. Vincenzo Caime

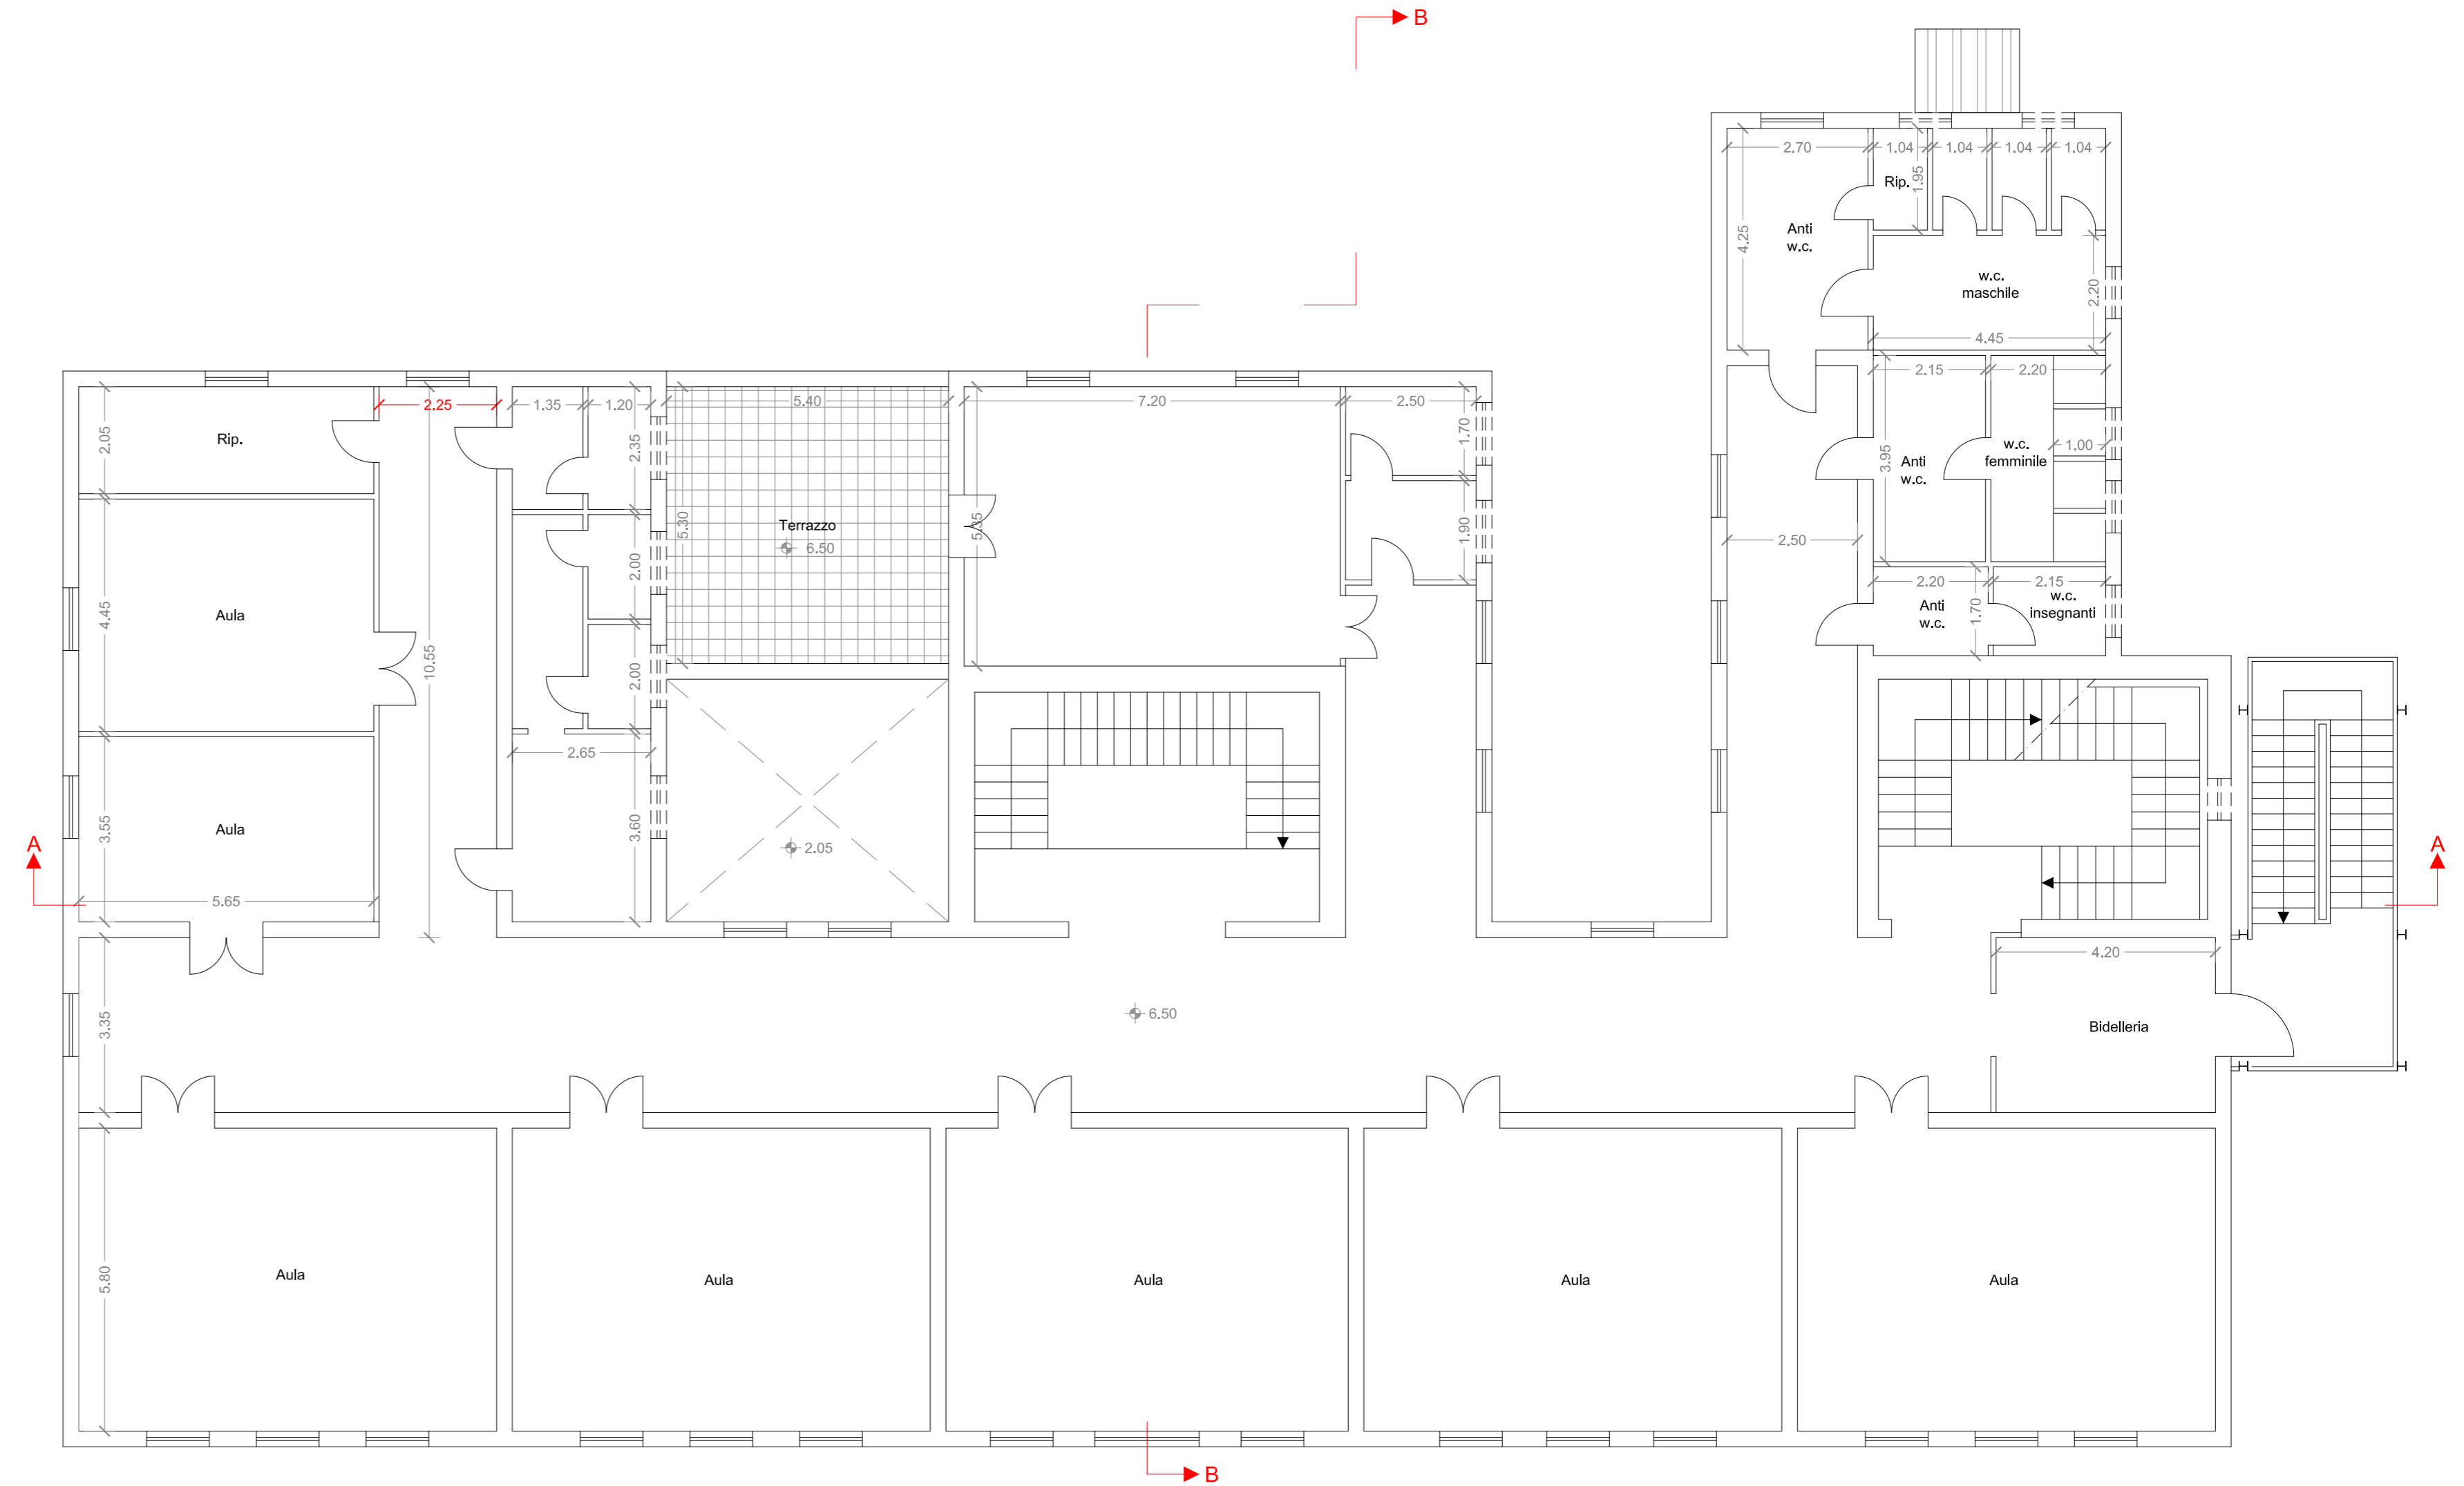

Pianta Piano Primo

