

Regione Siciliana  
**CITTÀ DI CASTELVETRANO**

**Adeguamento alle norme vigenti in materia di agibilità della  
scuola elementare "GIOVANNI VERGA" di via F. Centonze  
1° Stralcio Funzionale**

Visti

**Tav. 4.2  
Progetto**

Data

**03 APR. 2015**

**Pianta Piano Primo**



Il R.U.P.  
VALIDA il presente progetto ai  
sensi dell'art. 55, comma 1 del  
DPR 207/2010.  
data

Arch. Salvatore Ferro

I progettisti:

Geom. Tommaso Concadoro

Arch. Vincenzo Caimè



Regione Siciliana  
**CITTÀ DI CASTELVETRANO**

**Adeguamento alle norme vigenti in materia di agibilità della scuola elementare "GIOVANNI VERGA" di via F. Centonze**  
1° Stralcio Funzionale

Visti

**Tav. 4.2**  
**Progetto**

**Pianta Piano Primo**

Data


Il R.U.P.  
VALIDA il presente progetto ai  
sensi dell'art. 55, comma 1 del  
DPR 207/2010.  
data

Arch. Salvatore Ferro

I progettisti:

Geom. Tommaso Concadoro

Arch. Vincenzo Caime

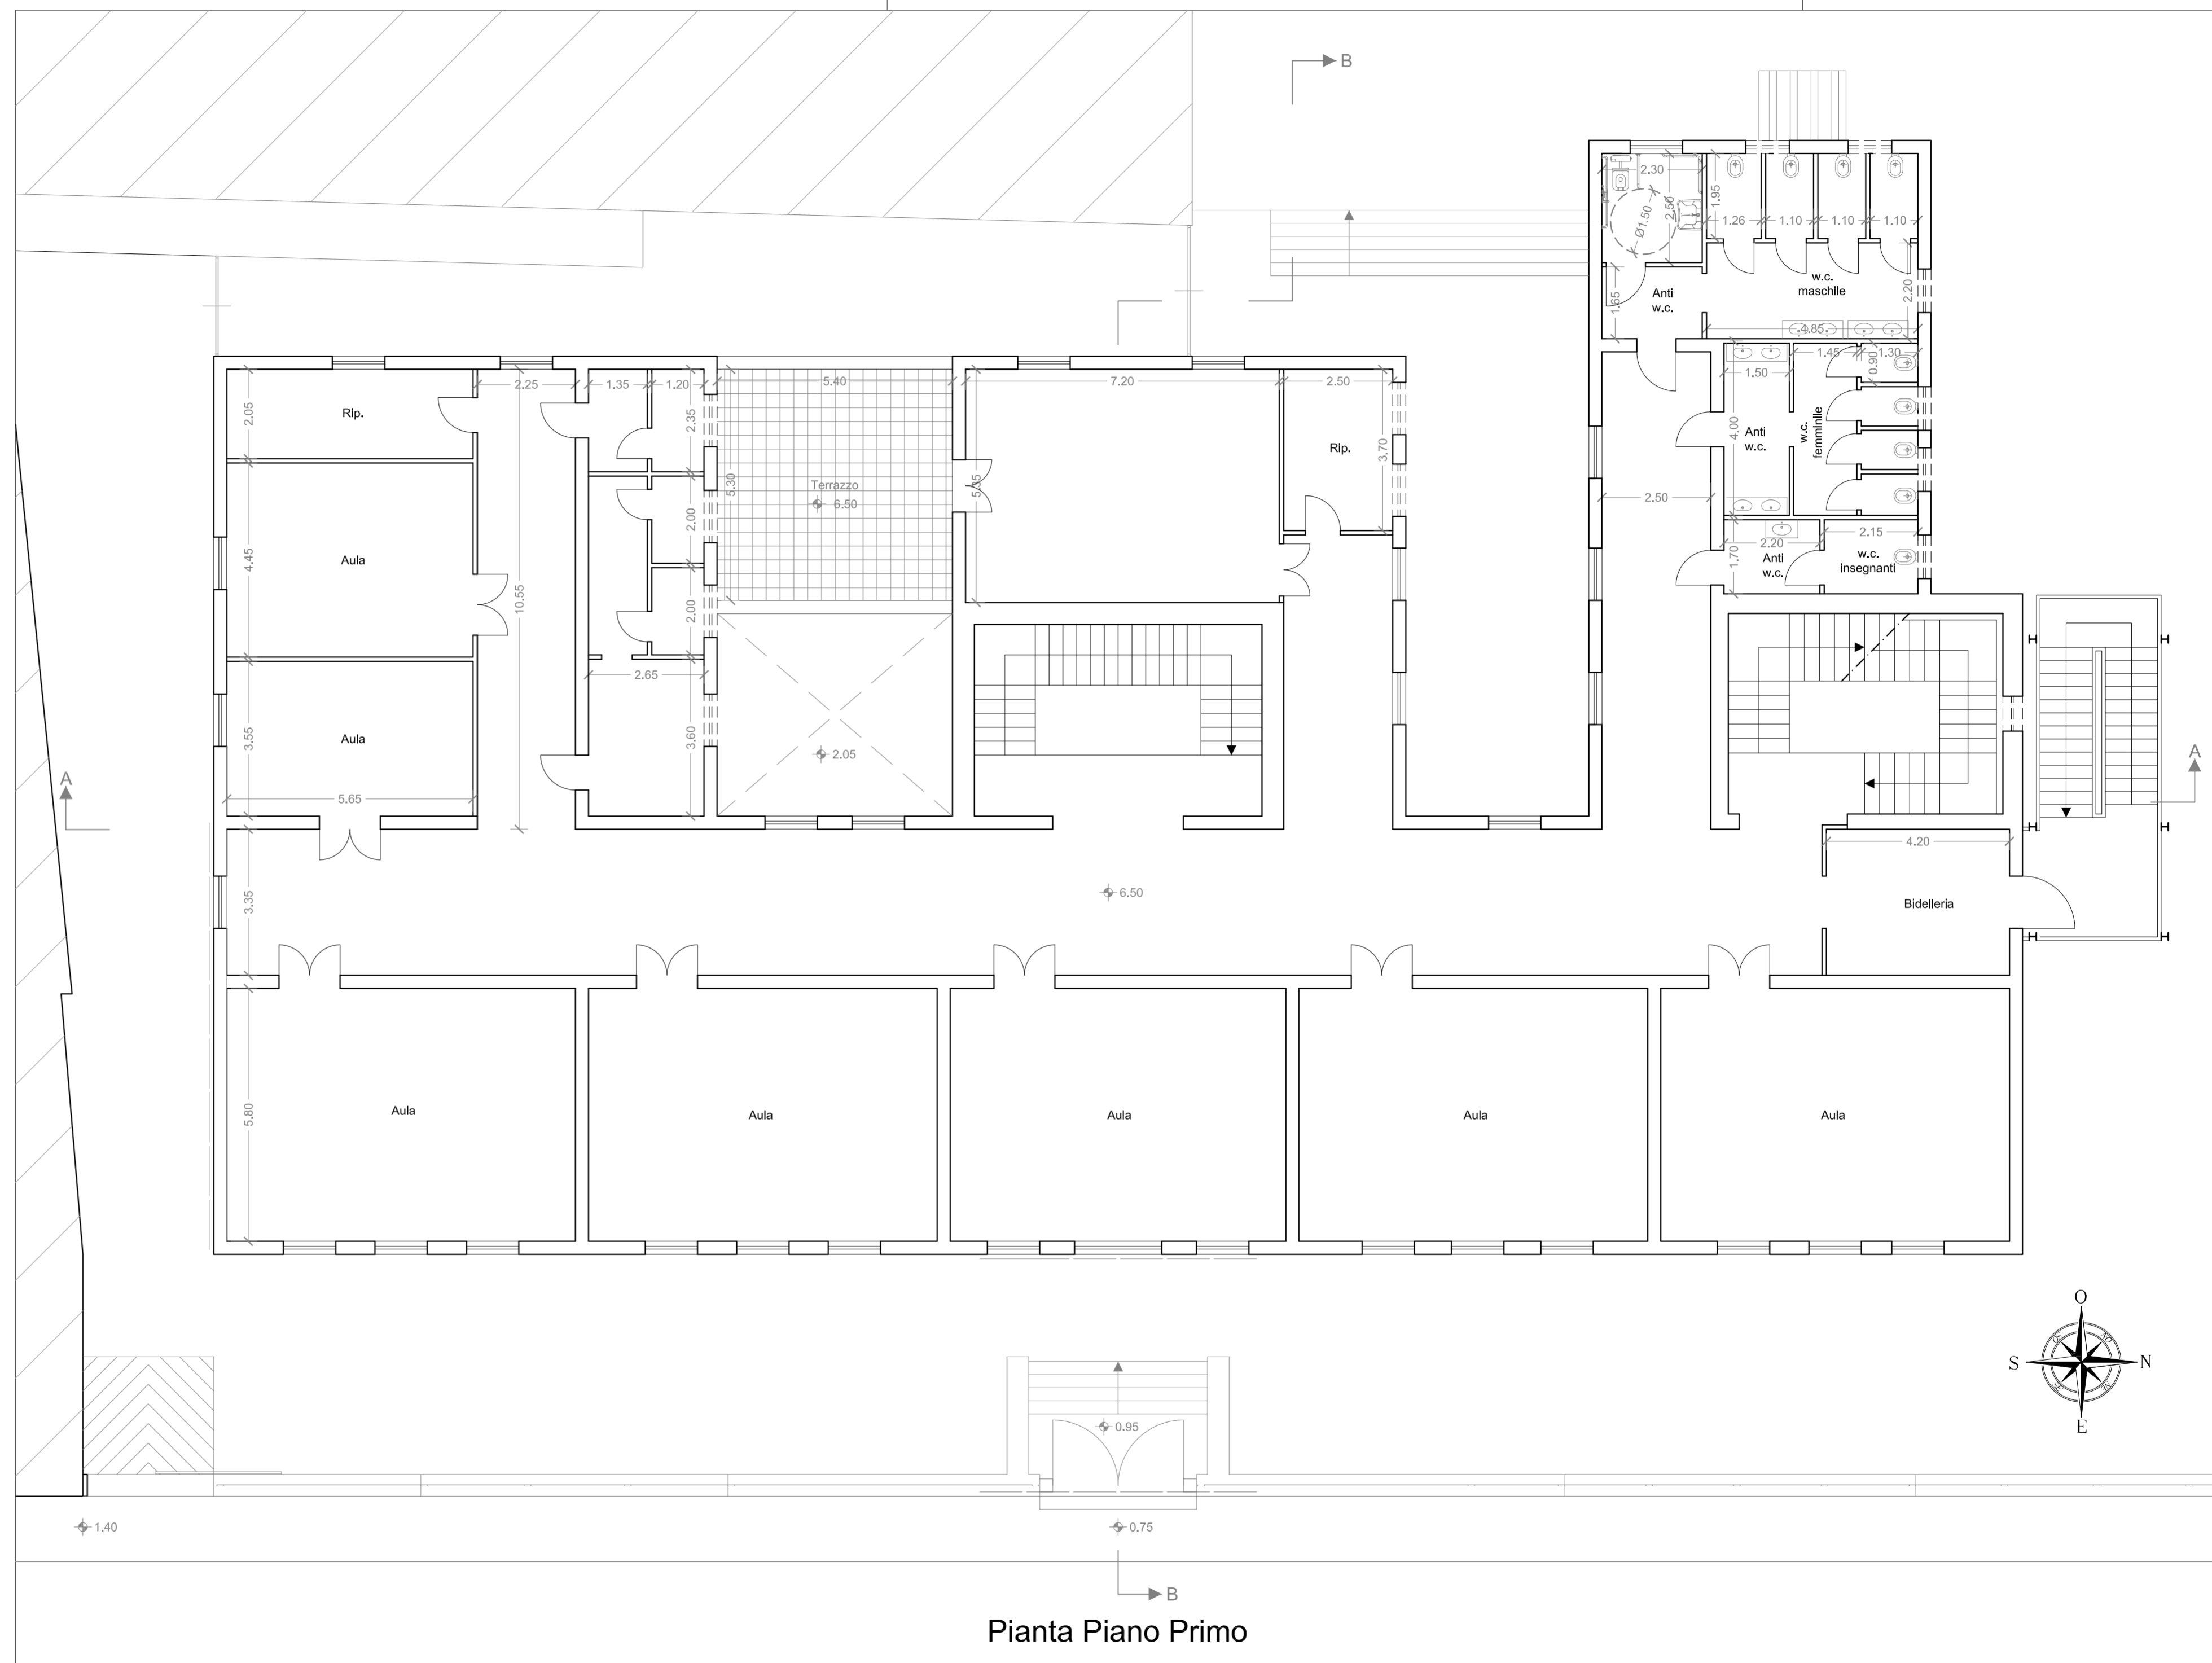

**Pianta Piano Primo**