



Regione Siciliana
CITTÀ DI CASTELVETRANO

**Adeguamento alle norme vigenti in materia di agibilità della
scuola elementare "GIOVANNI VERGA" di via F. Centonze
1° Stralcio Funzionale**

Visti

**Tav. 4.6
Progetto**

Data **03 APR. 2015**

H.R.U.P.
VALIDA il presente progetto ai
sensi dell'art. 55, comma 1 del
DPR 207/2010.
data

Arch. Salvatore Perro

Sezioni



I progettisti:

Geom. Tommaso Concadoro *[Signature]*

Arch. Vincenzo Caimè *[Signature]*



Regione Siciliana
CITTÀ DI CASTELVETRO

**Adeguamento alle norme vigenti in materia di agibilità della
scuola elementare "GIOVANNI VERGA" di via F. Centonze**
1° Stralcio Funzionale

Visti

**Tav. 4.6
Progetto**

Sezioni

Data


Il R.U.P.
VALIDA il presente progetto ai
sensi dell'art. 55, comma 1 del
DPR 207/2010.
data

Arch. Salvatore Ferro


I progettisti:

Geom. Tommaso Concadoro

Arch. Vincenzo Caime

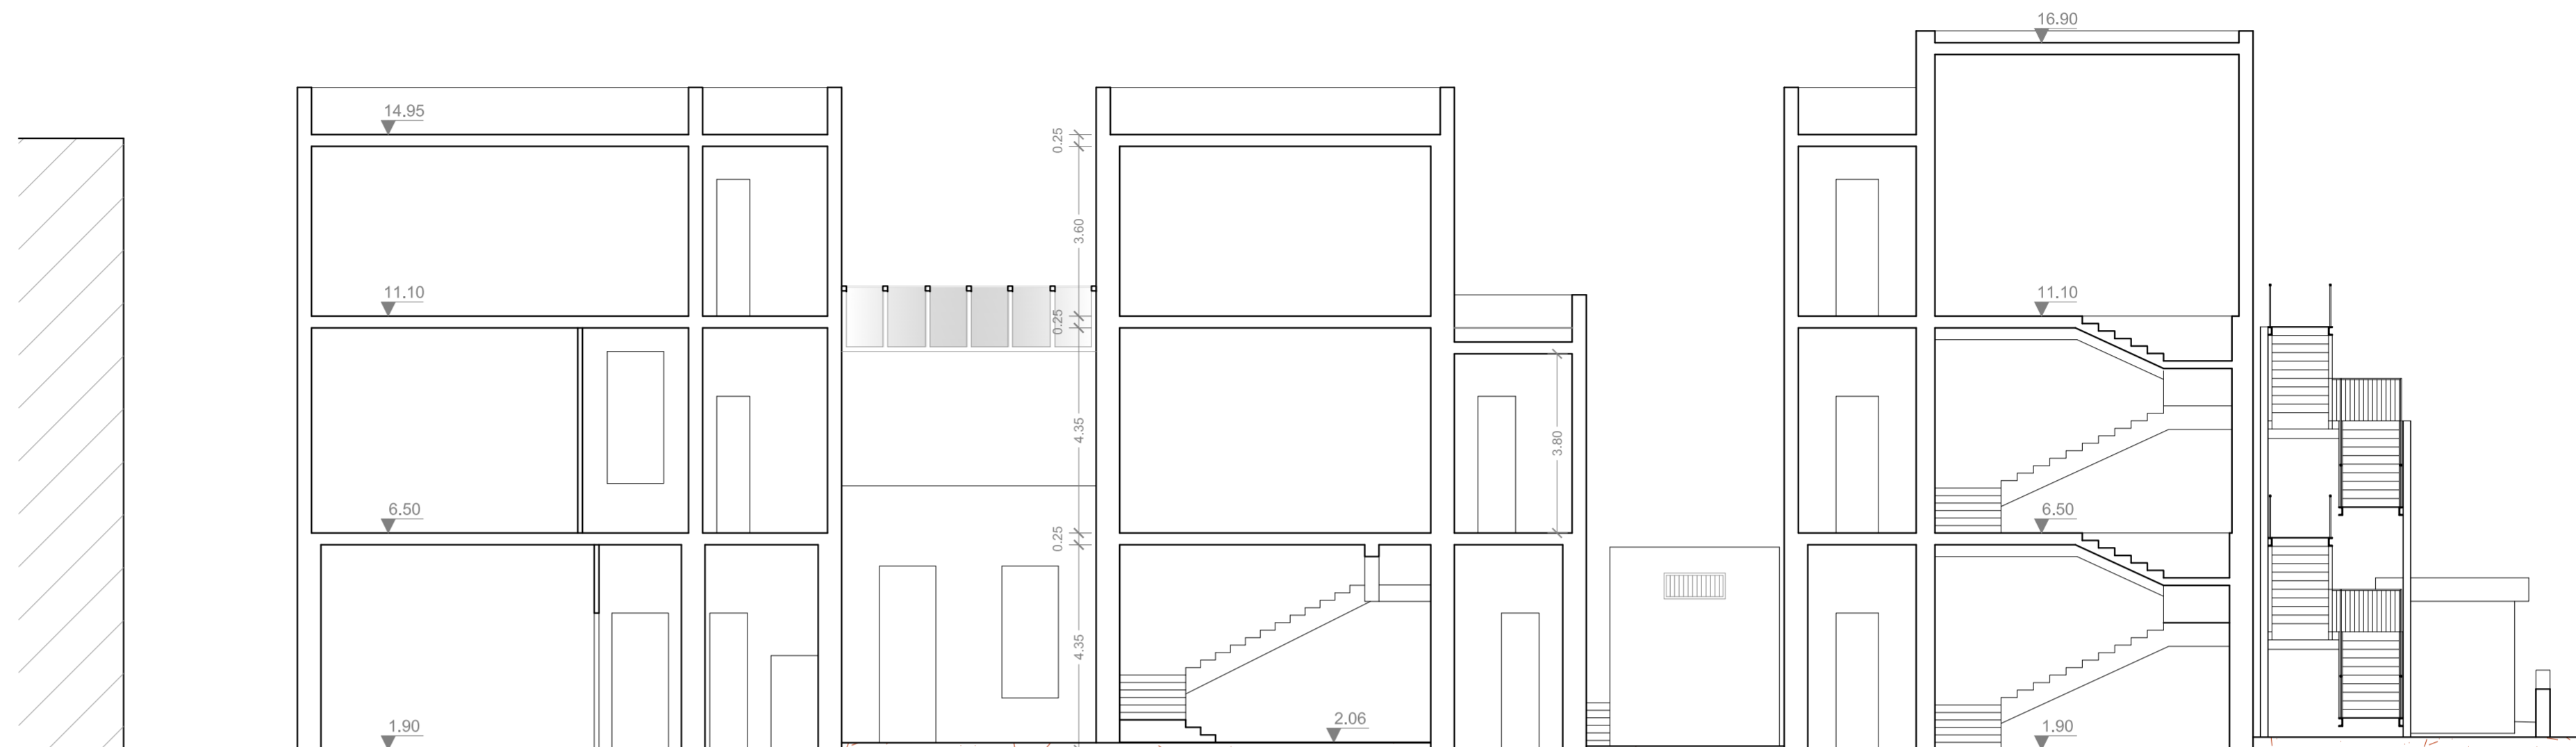

Sezione A-A

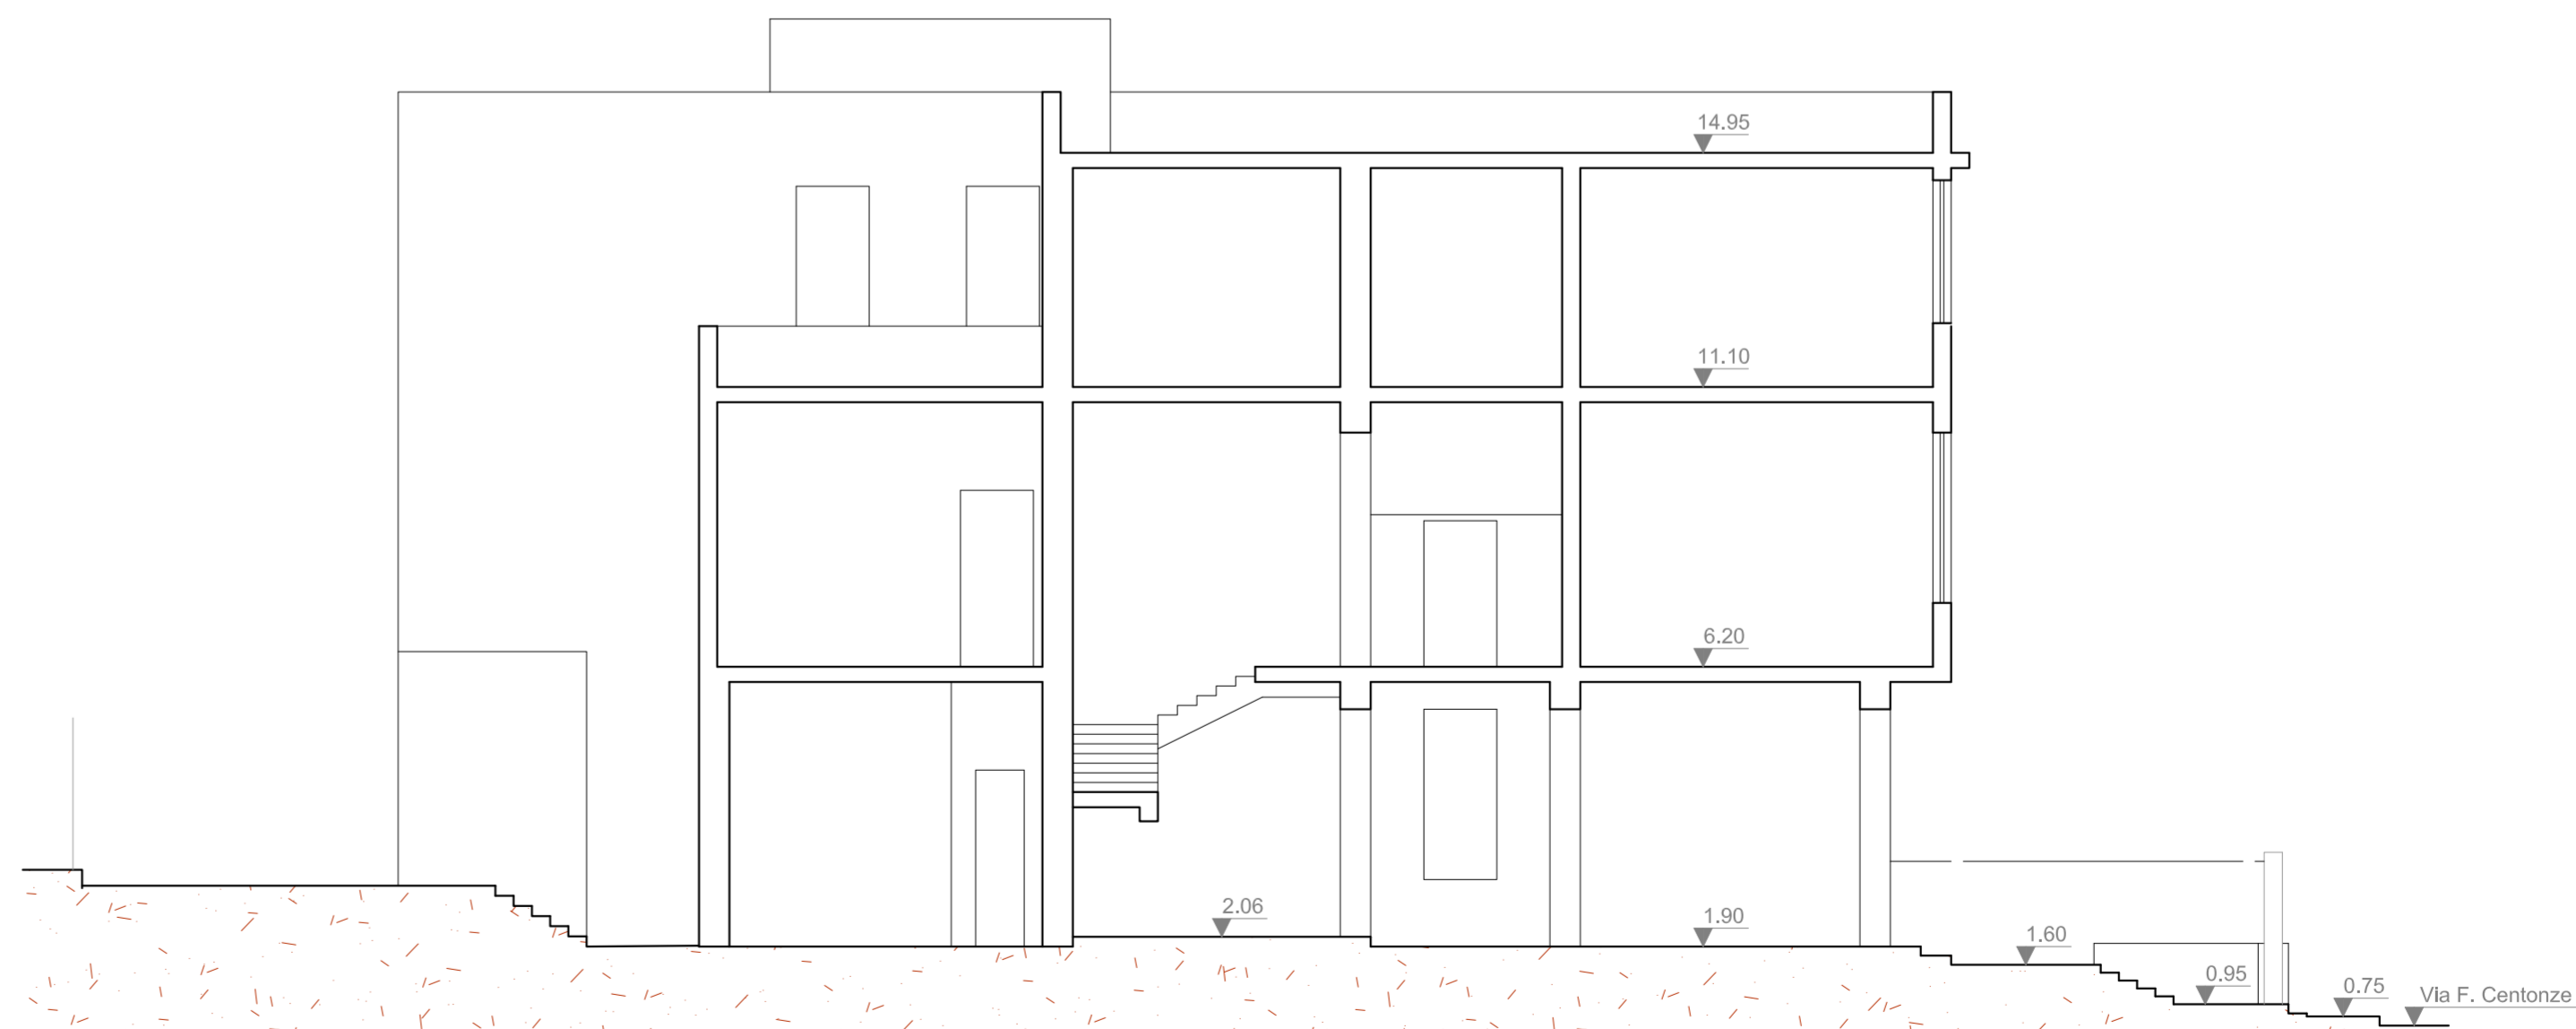

Sezione B-B